


図面1 周辺の地図

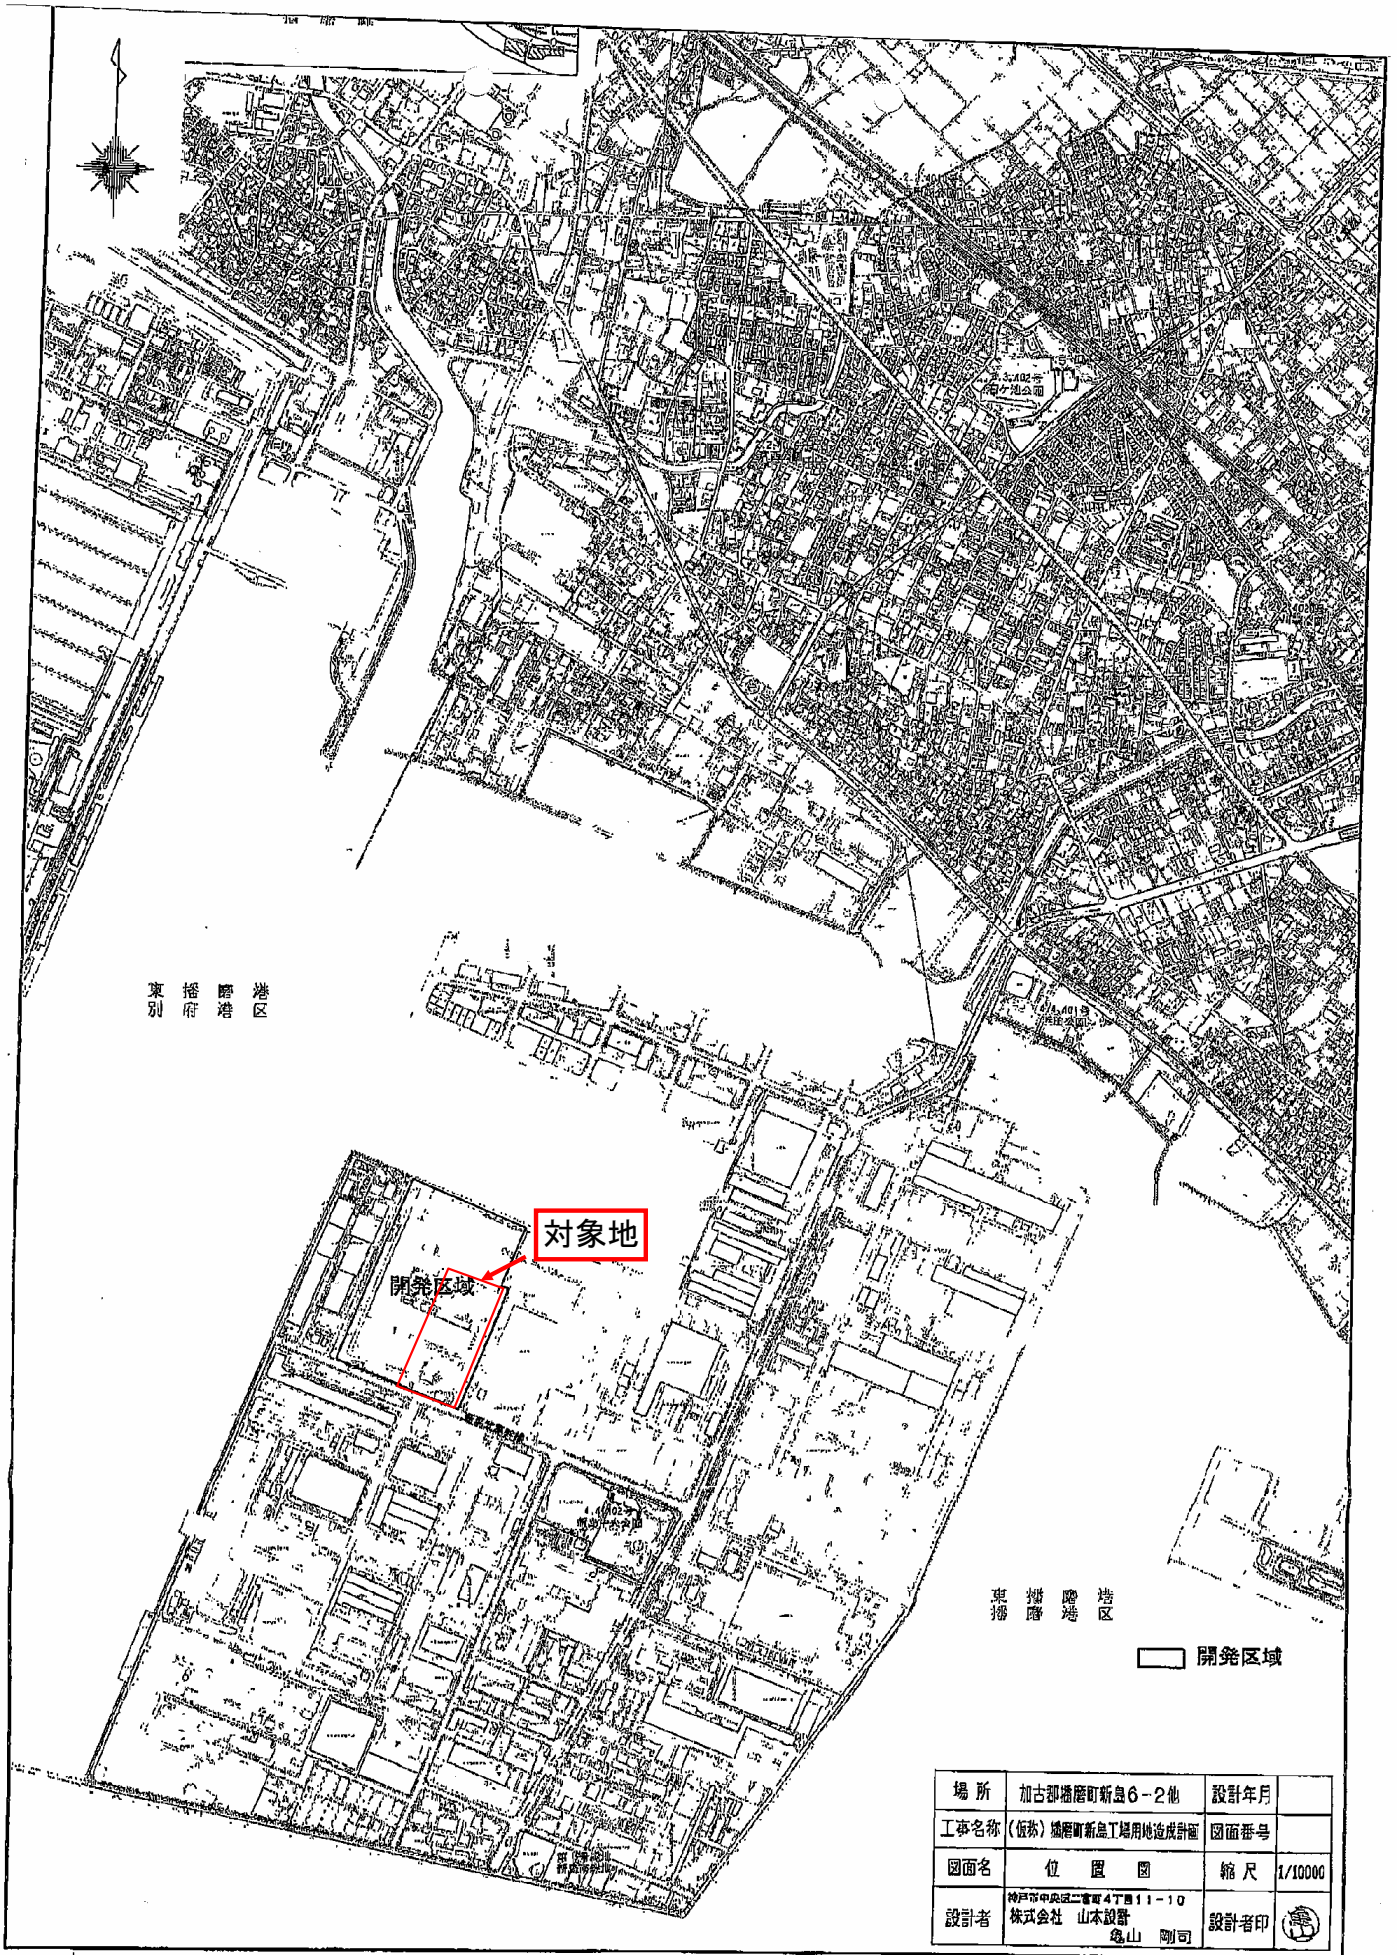


場所	加古郡播磨町新島6-2他	設計年月	
工事名称	(仮称)播磨町新島工場用地造成計画	図面番号	
図面名	位 置 図	縮 尺	1/10000
設計者	神戸市中央区二番町4丁目11-10 株式会社 山本設計 山本 剛司	設計者印	

図面2 区域の図面



1	2	3
4	5	6
7	8	9

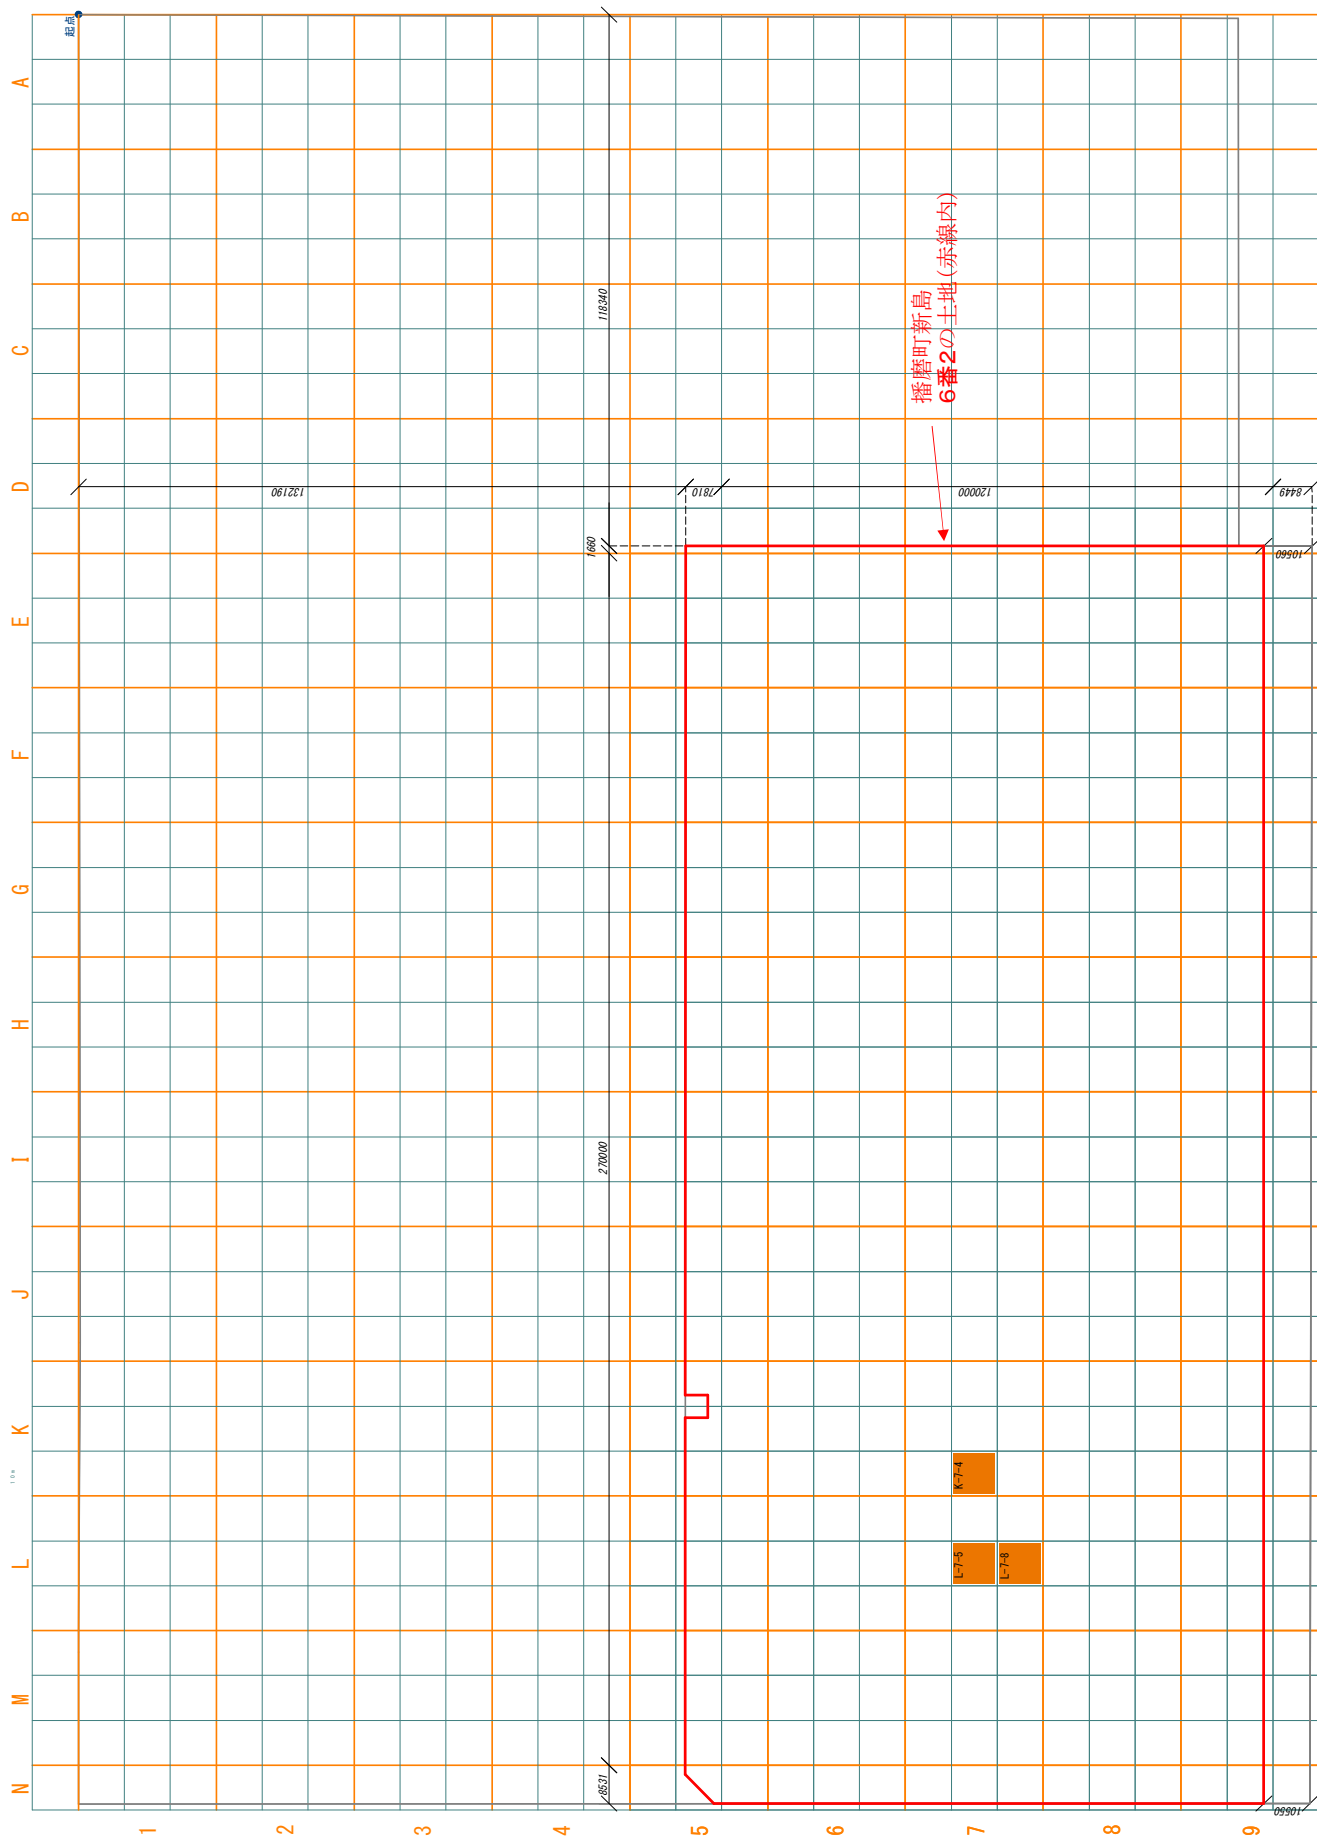

区域指定単位区画 (区画名) 300㎡

図面 3 試料採取地点図

