



土地形質変更図面（記載例）

（→既存の設計図面を流用（着色等）する等で作成ください。）

平面図

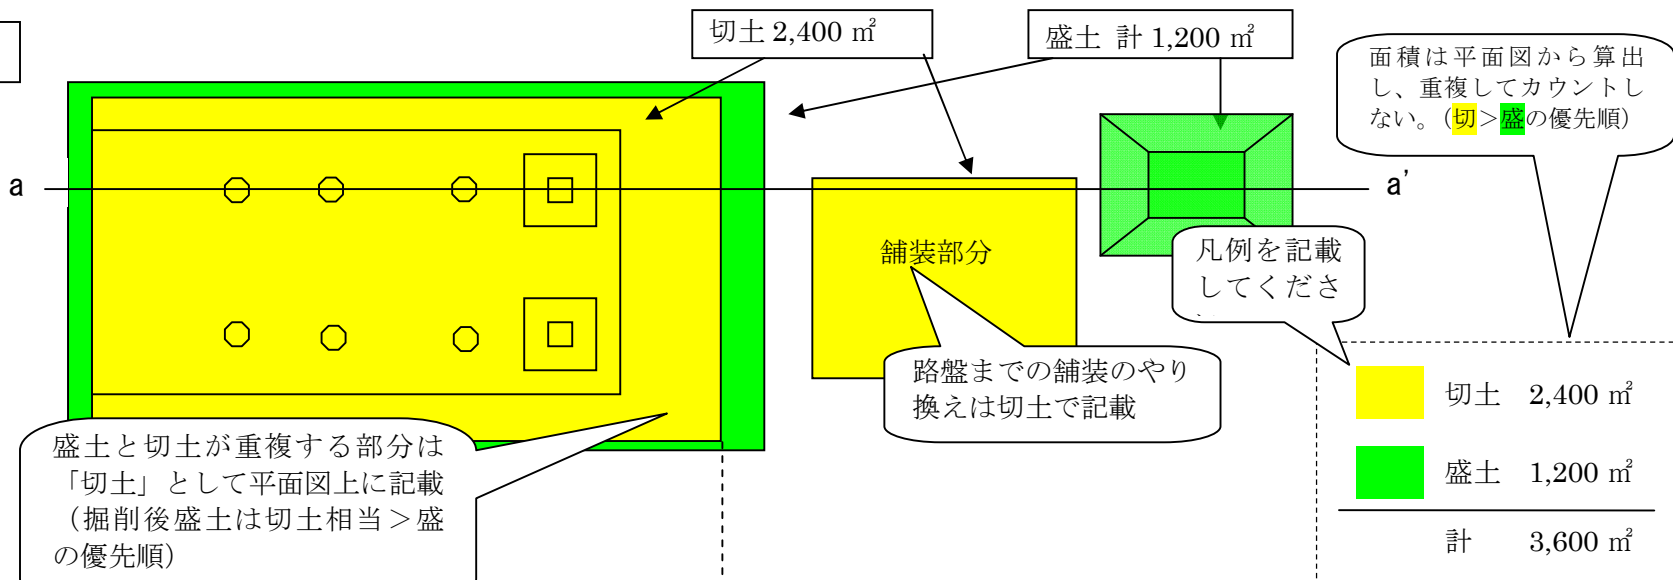

断面図

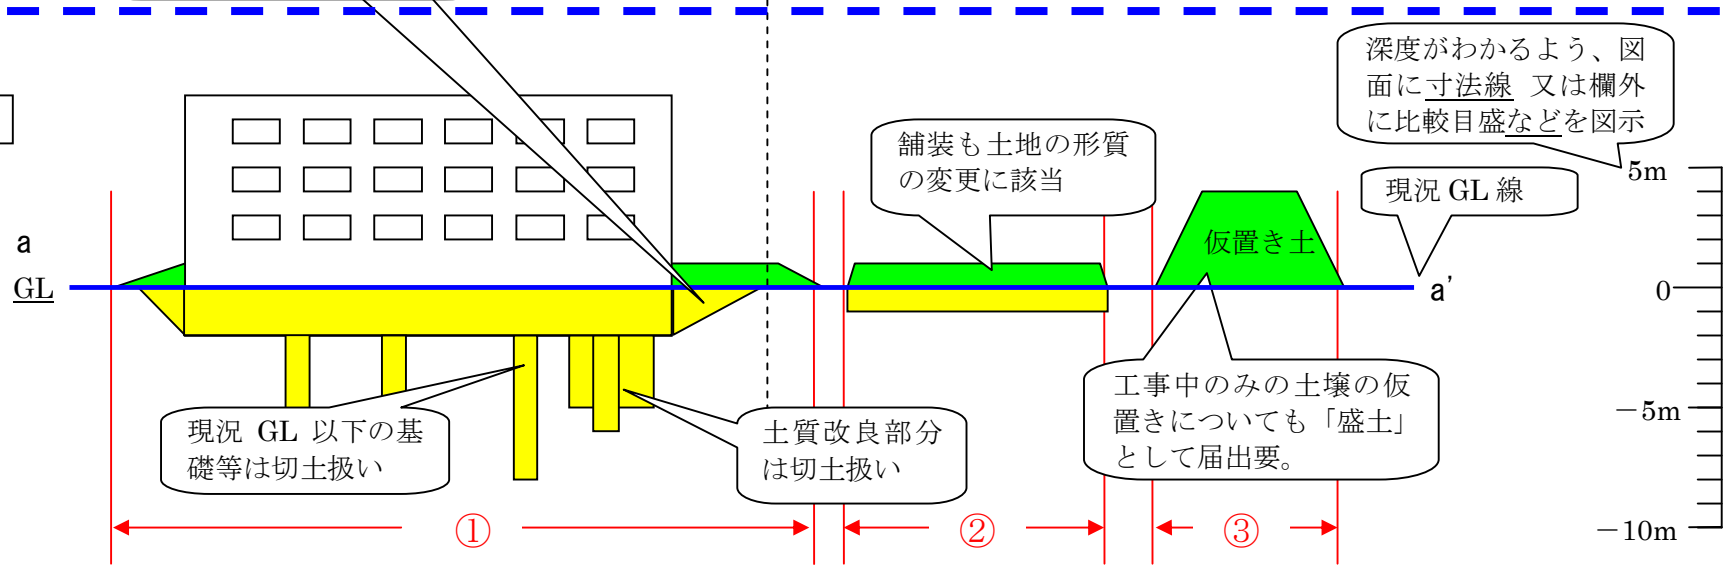

※要届出の判断 ①+②+③の合計=3,000 m²以上 (③など、盛土のみ面積も含める)