


|   |                         |                     |                 |                       |     |                                            |           |
|---|-------------------------|---------------------|-----------------|-----------------------|-----|--------------------------------------------|-----------|
| 整理番号   | 整        6        - 313 | 指定年月日・指定番号          | 令和 7 年 5 月 23 日 | 形        -        203 | 所在地 | 加古郡稲美町国岡字小池ノ内260番 1 の一部                    |           |
| 調製・訂正年月日   |                         | 令和 7 年 5 月 23 日(調製) |                 |                       |     |                                            |           |
| 形質変更時要届出区域の概況   |                         | 工場                  |                 |                       | 面積  | 300.00                      m <sup>2</sup> |           |
| 法第14条第 3 項の規定に基づき指定された形質変更時要届出区域にあっては、その旨                                                                           |                         |                     |                 | —                     |     |                                            |           |
| 最大形質変更深さより 1 メートルを超える深さの位置について試料採取等の対象としなかった土壌汚染状況調査の結果により指定された形質変更時要届出区域にあっては、その旨、当該試料採取等の対象としなかった深さの位置及び特定有害物質の種類 |                         |                     |                 | —                     |     |                                            |           |
| 土壌汚染のおそれの把握等、試料採取等を行う区画の選定等又は試料採取等を省略した土壌汚染状況調査の結果により指定された形質変更時要届出区域にあっては、その旨及び当該省略の理由                              |                         |                     |                 | —                     |     |                                            |           |
| 汚染の除去等の措置が講じられた形質変更時要届出区域にあっては、その旨及び当該汚染の除去等の措置                                                                     |                         |                     |                 | —                     |     |                                            |           |
| 第58条第 5 項第10号から第13号までに該当する区域にあっては、その旨                                                                               |                         |                     |                 | —                     |     |                                            |           |
| 形質変更時要届出区域内の土壌の汚染状態                                                                                                 | 報告受理年月日                 | 指定に係る特定有害物質の種類      |                 | 適合しない基準項目             |     | 指定調査機関の名称                                  |           |
|   | R6.10.25                | 鉛及びその化合物、砒素及びその化合物  |                 | 溶出量基準                 |     | 株式会社フィールド・パートナーズ                           |           |
|   |                         |                     |                 | 含有量基準・溶出量基準・第二溶出量基準   |     |                                            |           |
| 土地の形質の変更の実施状況   | 届出(着手)時期                | 完了時期                | 土地の形質の変更の種類     |                       | 実施者 | 土壌搬出                                       | 汚染土壌の処理方法 |
|   |                         |                     |                 |                       |     | 有・無                                        | —         |
|   |                         |                     |                 |                       |     | 有・無                                        |           |
|   |                         |                     |                 |                       |     | 有・無                                        |           |
|   |                         |                     |                 |                       |     | 有・無                                        |           |

備考 1 この用紙の大きさは、日本工業規格 A 4 とすること。  
2 「形質変更時要届出区域内の土壌の汚染状態」については、土壌その他の試料の採取を行った日、当該試料の測定の結果等を記載した書類を添付すること。

① 位置図

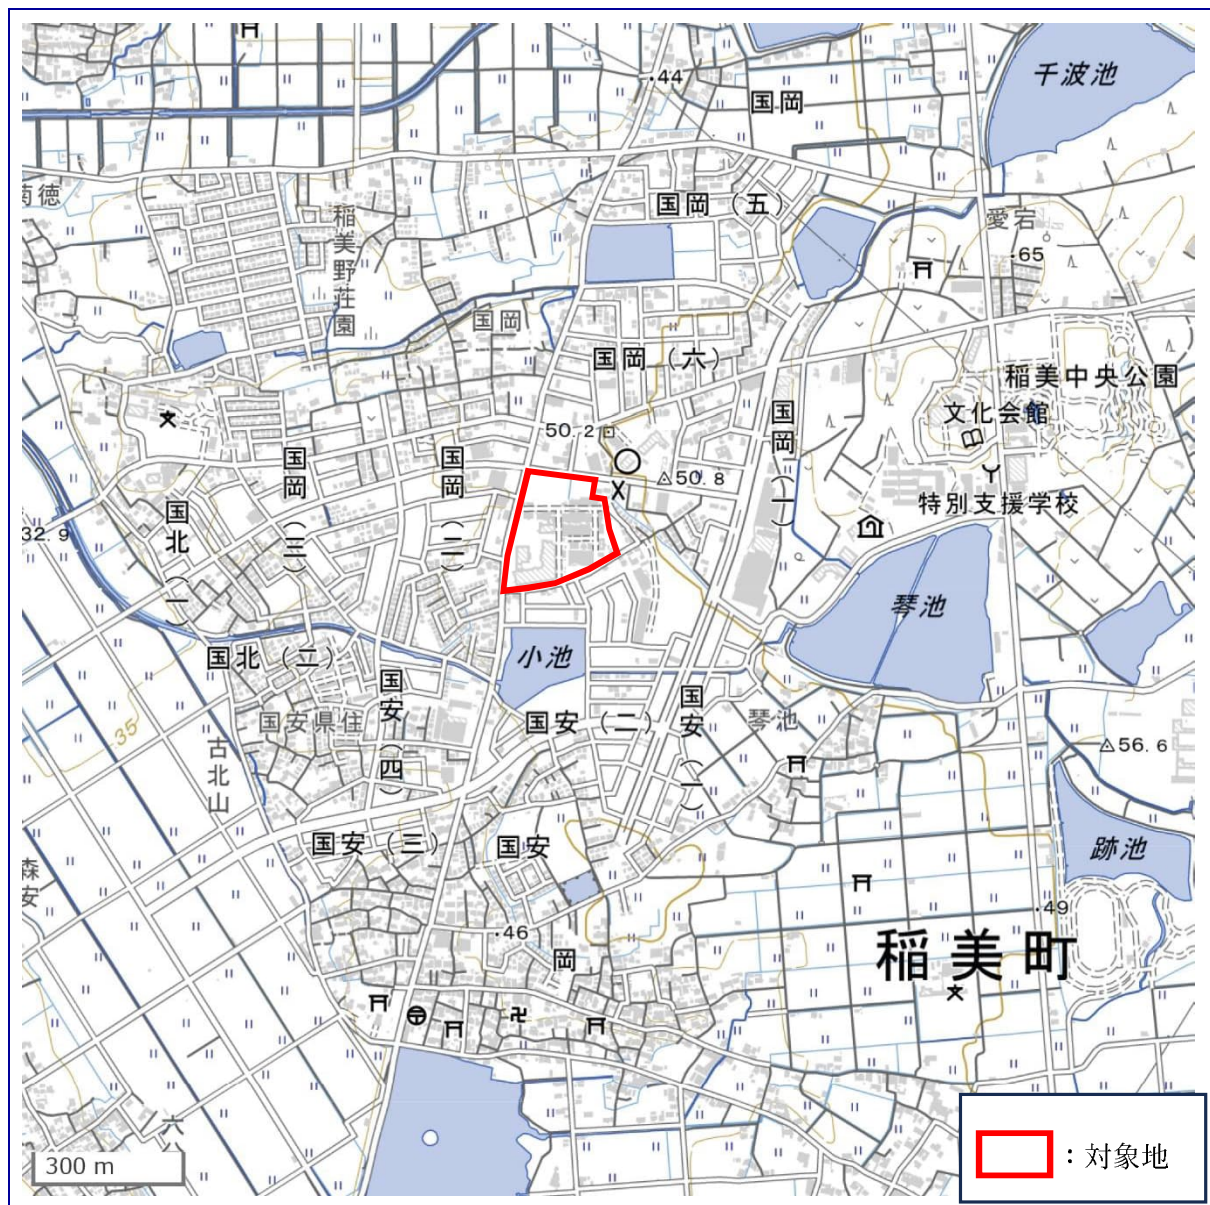

対象地理位置図

(出典：地理院地図 WEB サイト <http://maps.gsi.go.jp/>)

## ② 平面图




【 凡 例 】



敷地 (形質変更範囲)

既存建物



### ③ 試料採取地点図

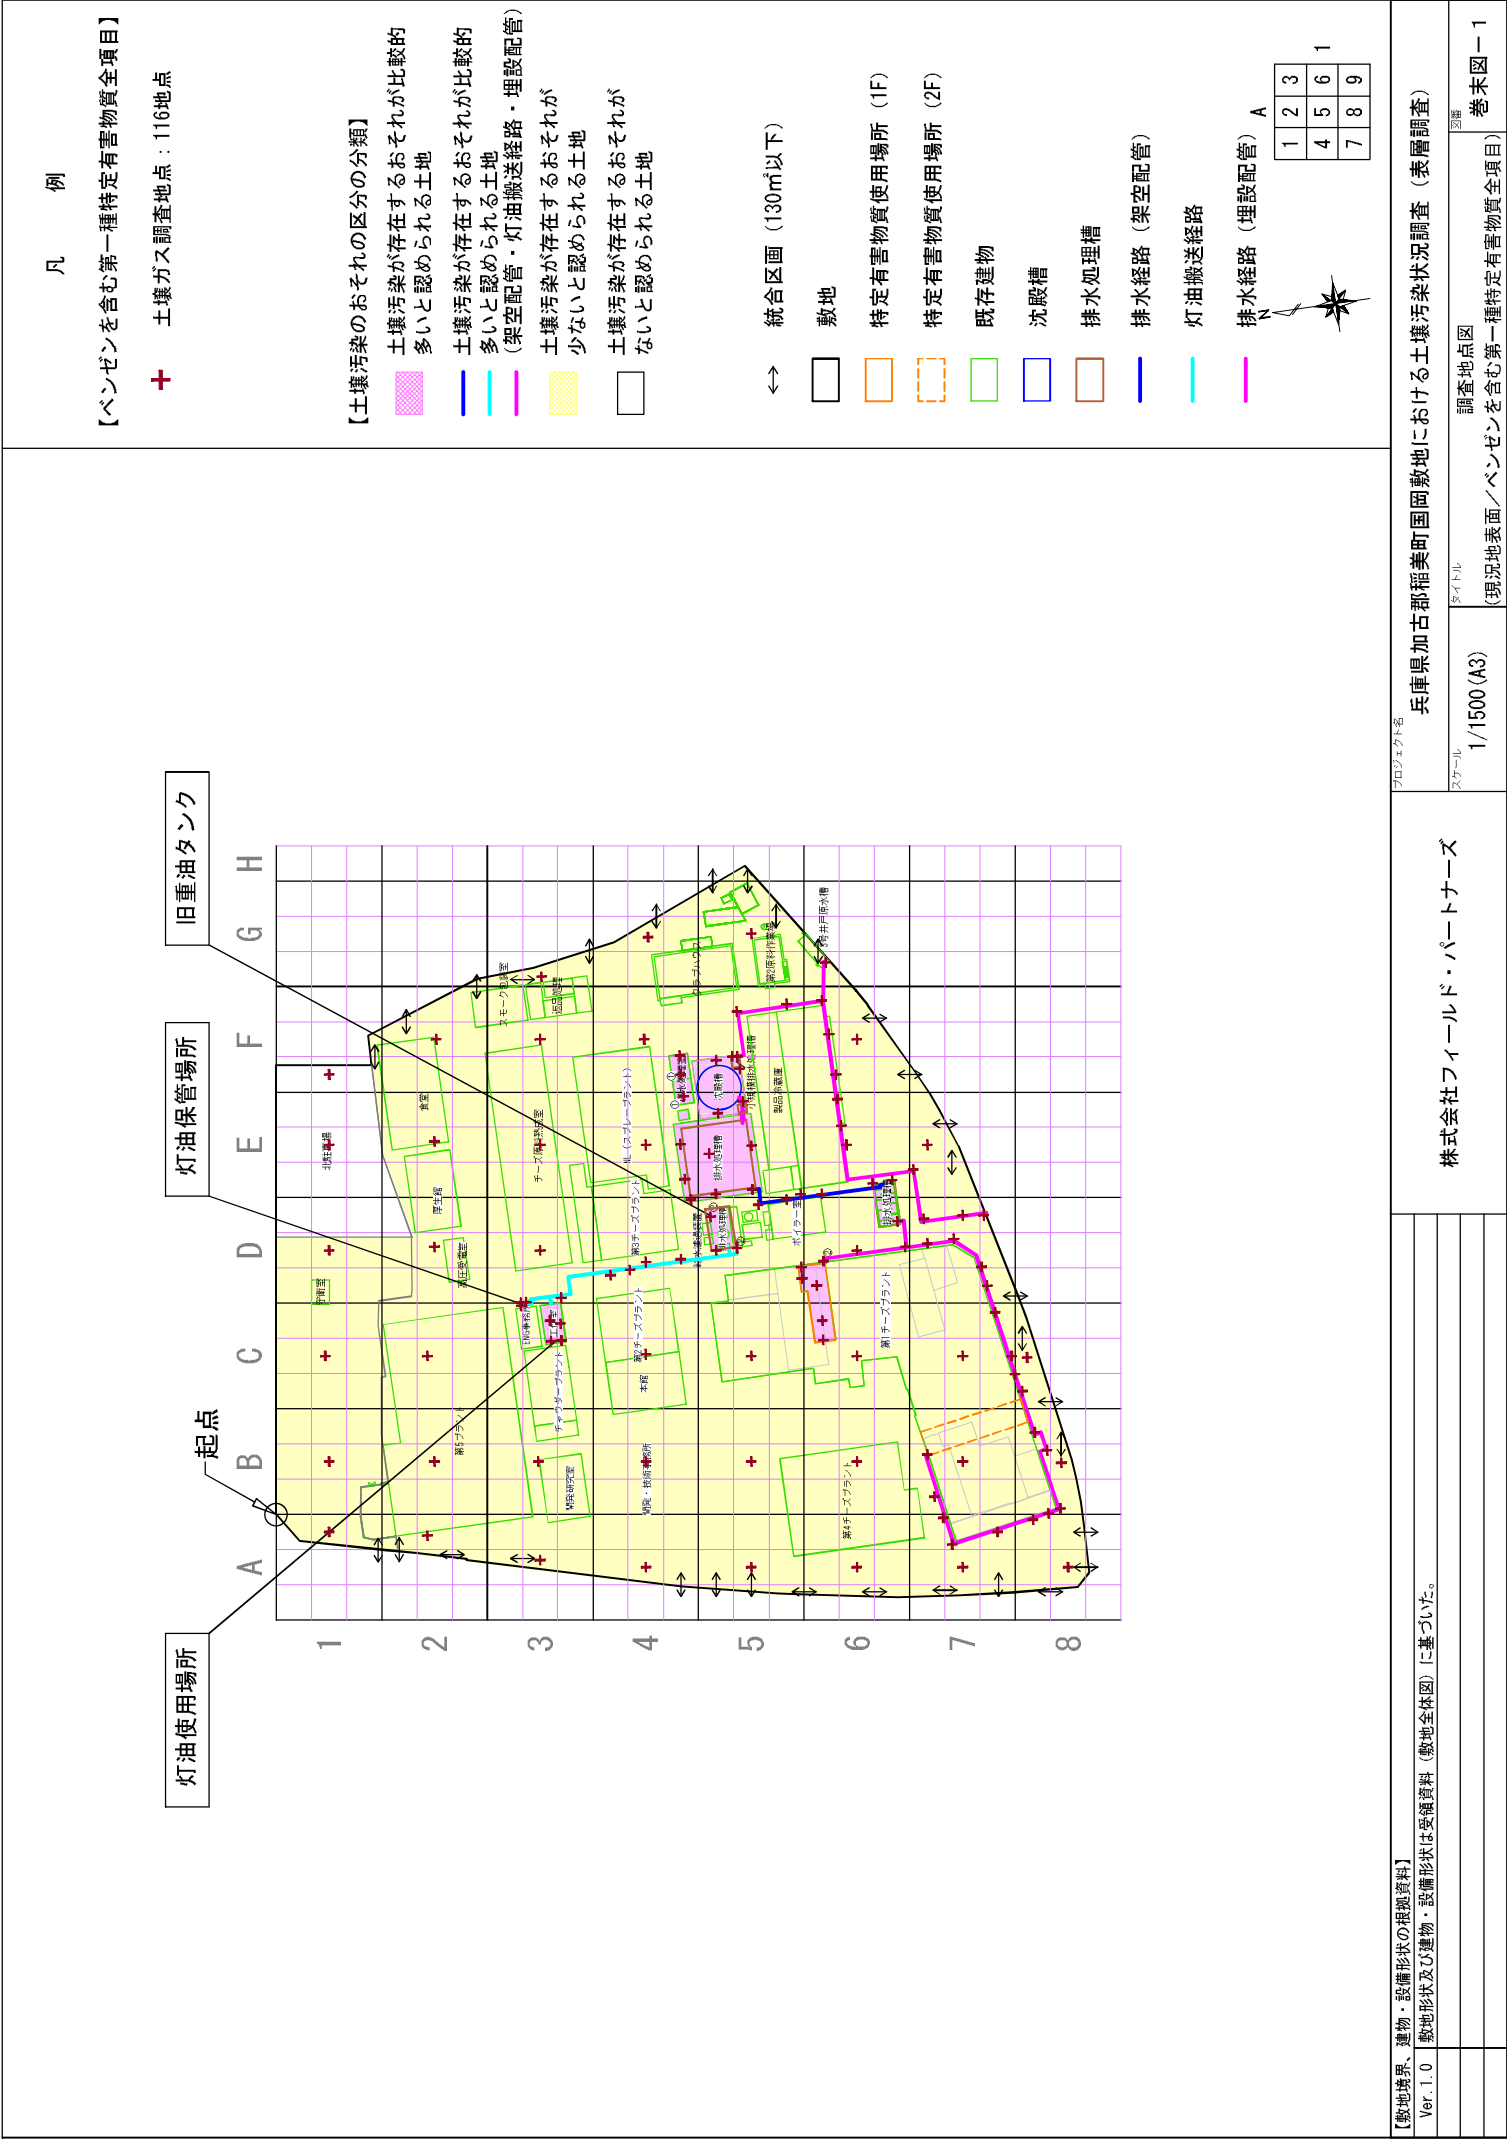

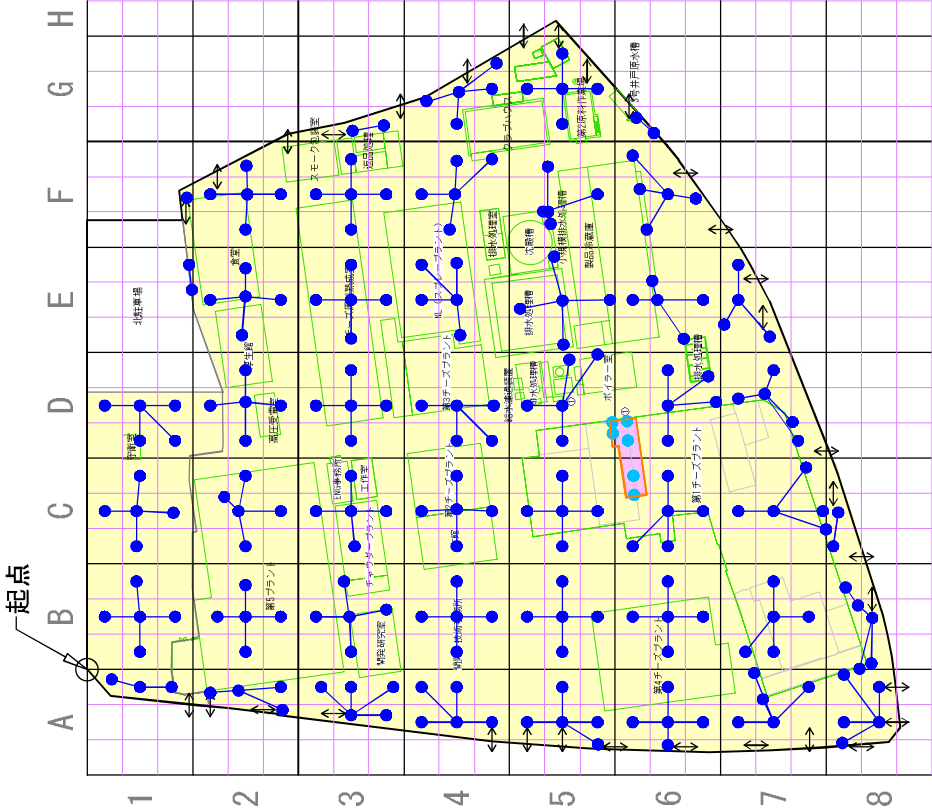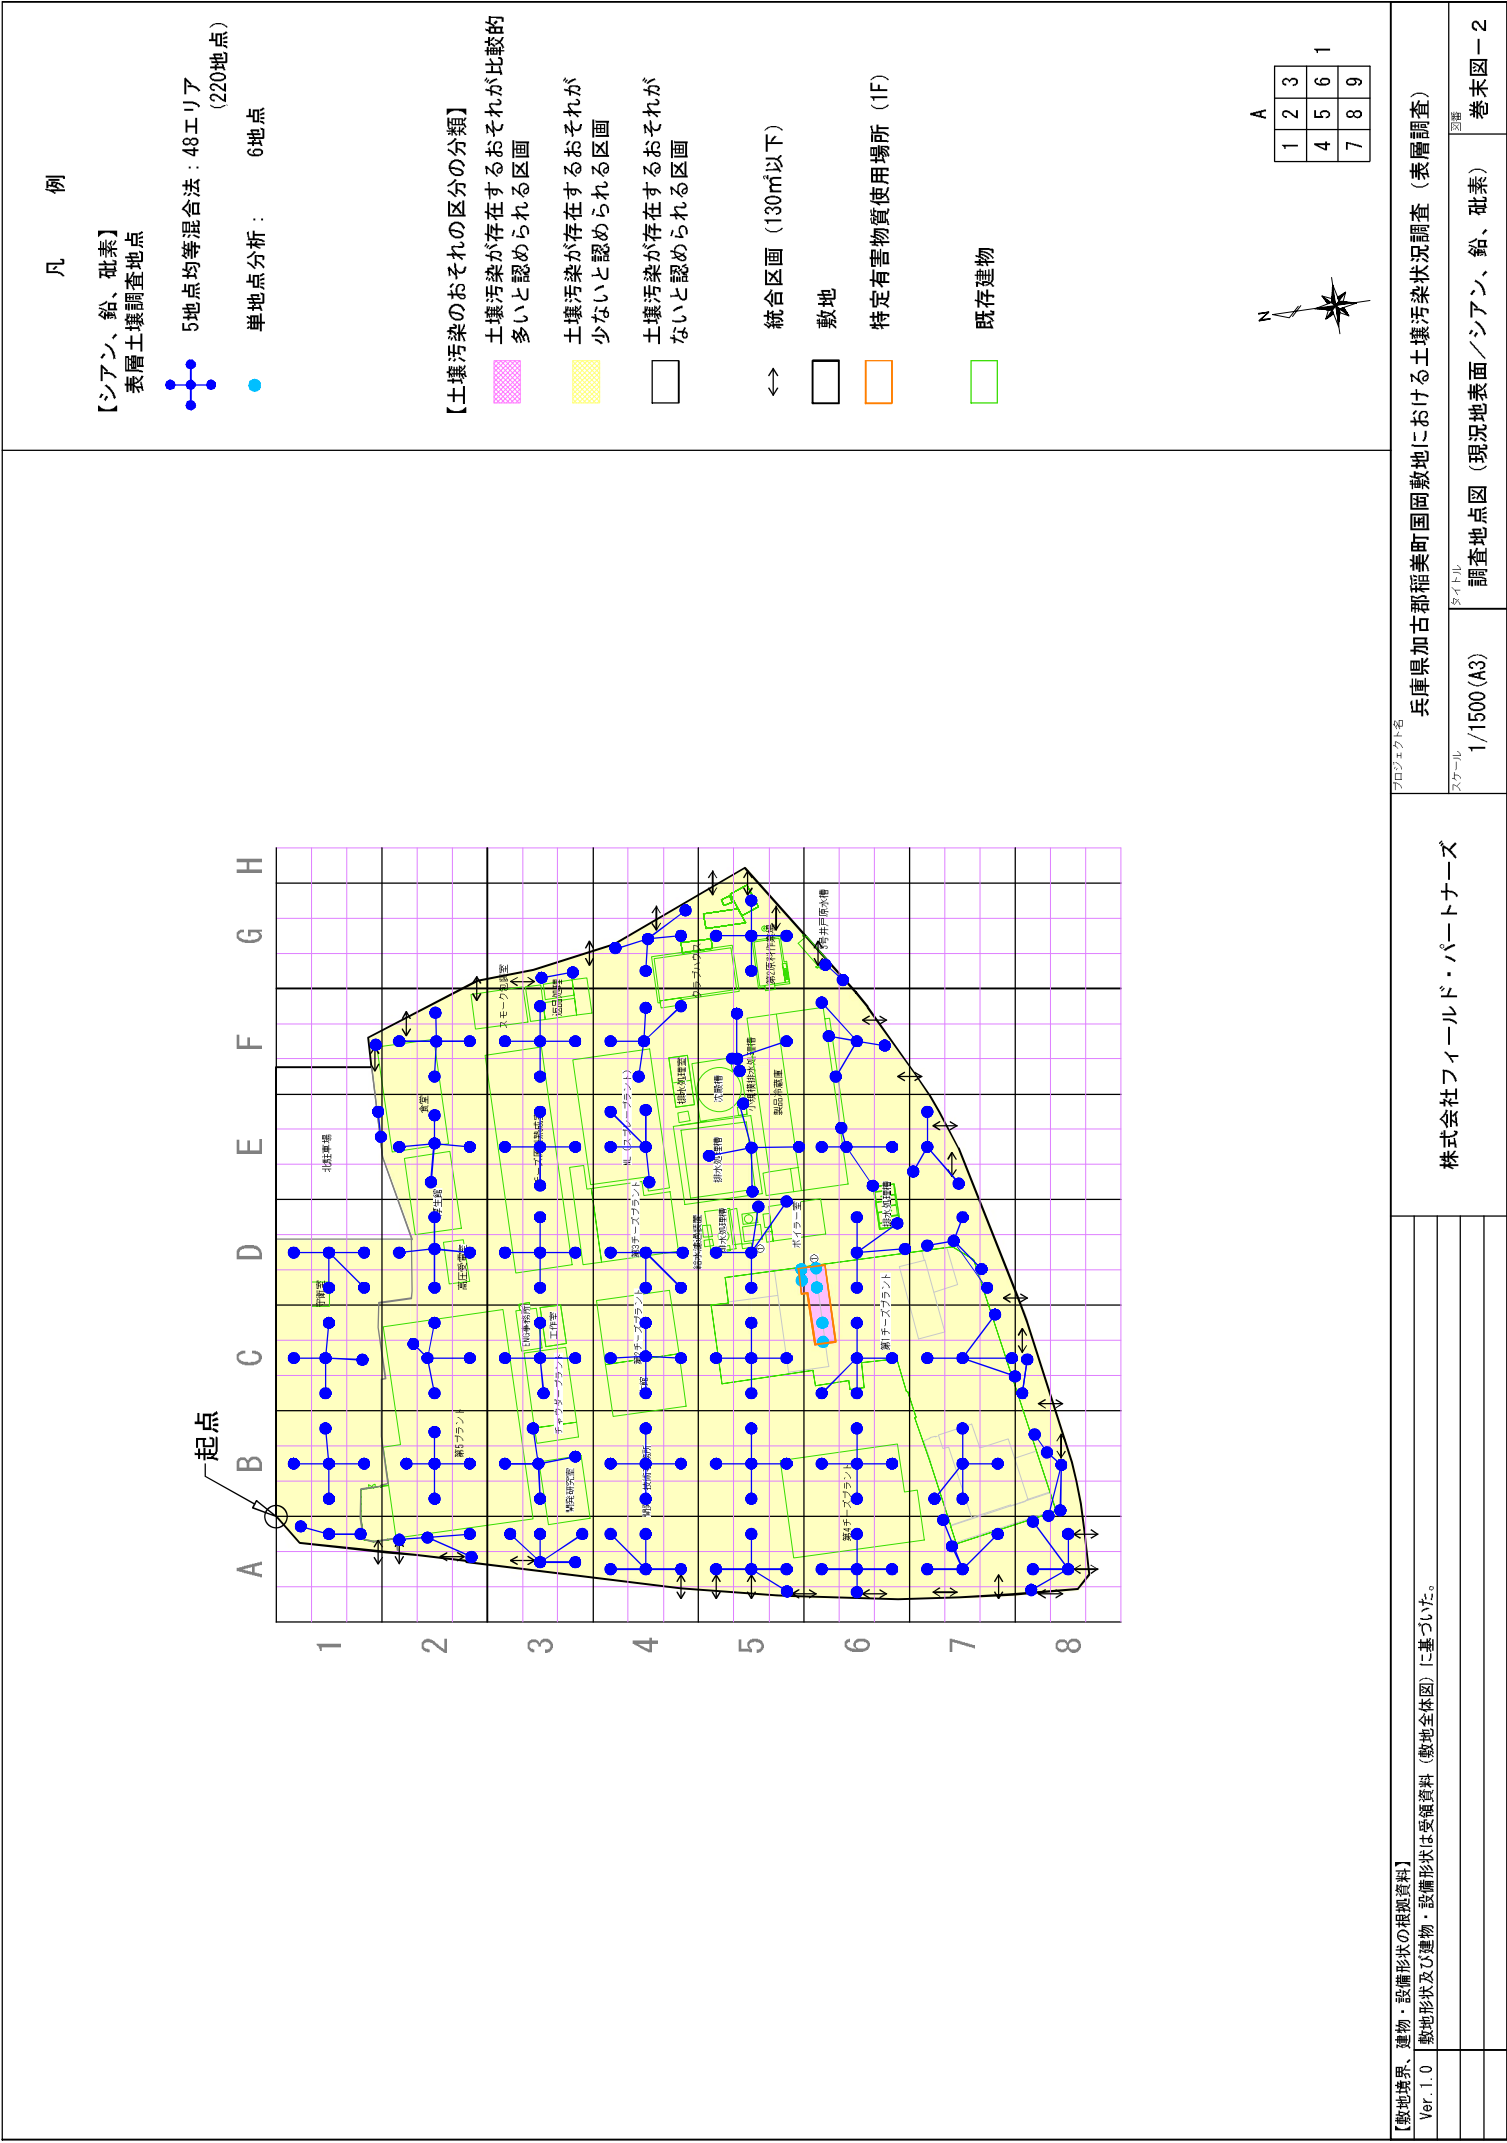

【ほう素】

5地点均等混合法：48エリア  
(216地点)

30地点

【土壌汚染のおそれの区分の分類】

土壌汚染が存在するおそれがある土地が多いと認められる土地

— 土壤汚染が存在するおそれ比較的多いと認められる土地（架空配管）

土壌汚染が存在するおそれがある土地  
少ないと認められる土地

□ 土壌汚染が存在するおそれがないと認められる土地

統合区画 (130m<sup>2</sup>以下)

☐ 數地

☐ 特定有害物質使用場所 (1F)

特定有害物質使用場所 (2F)

既有建物



排水处理槽

— 排水経路 (架空配管)




|   |   |   |
|---|---|---|
| 1 | 2 | 3 |
| 4 | 5 | 6 |
| 7 | 8 | 9 |

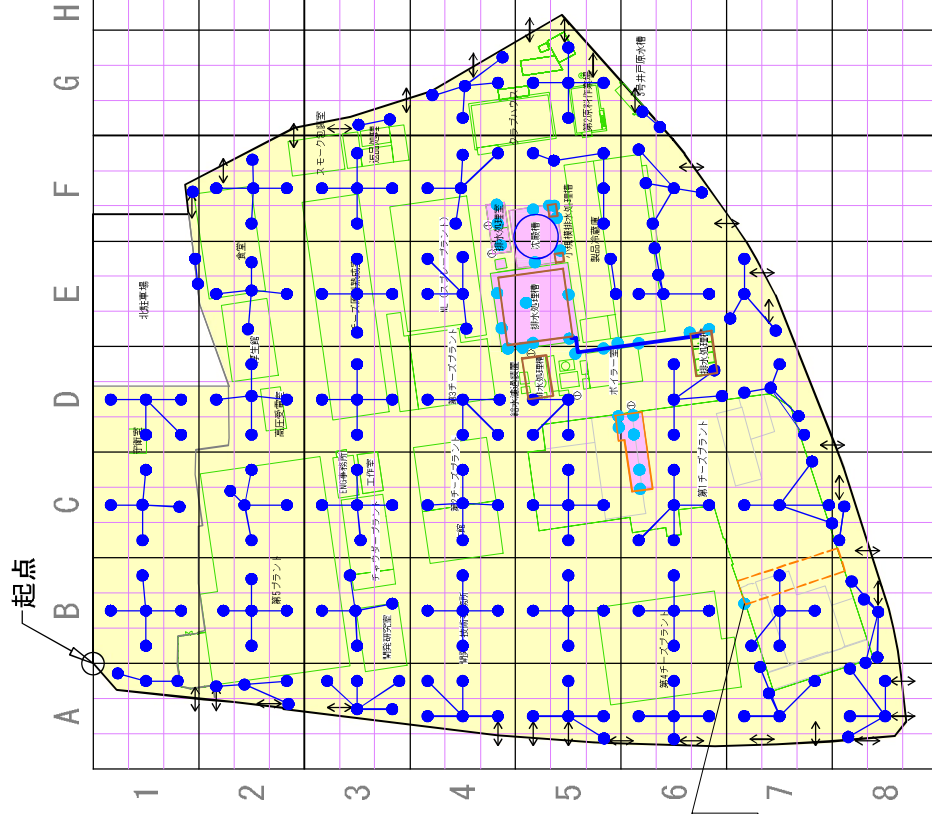

ほう素を含む排水が流れる2Fから地中に入り、側溝へとつながる配管が地中に入る部分の地表面は「土壌汚染のおおそれが比較的多い」と認められる土地」として単位区画で調査を実施



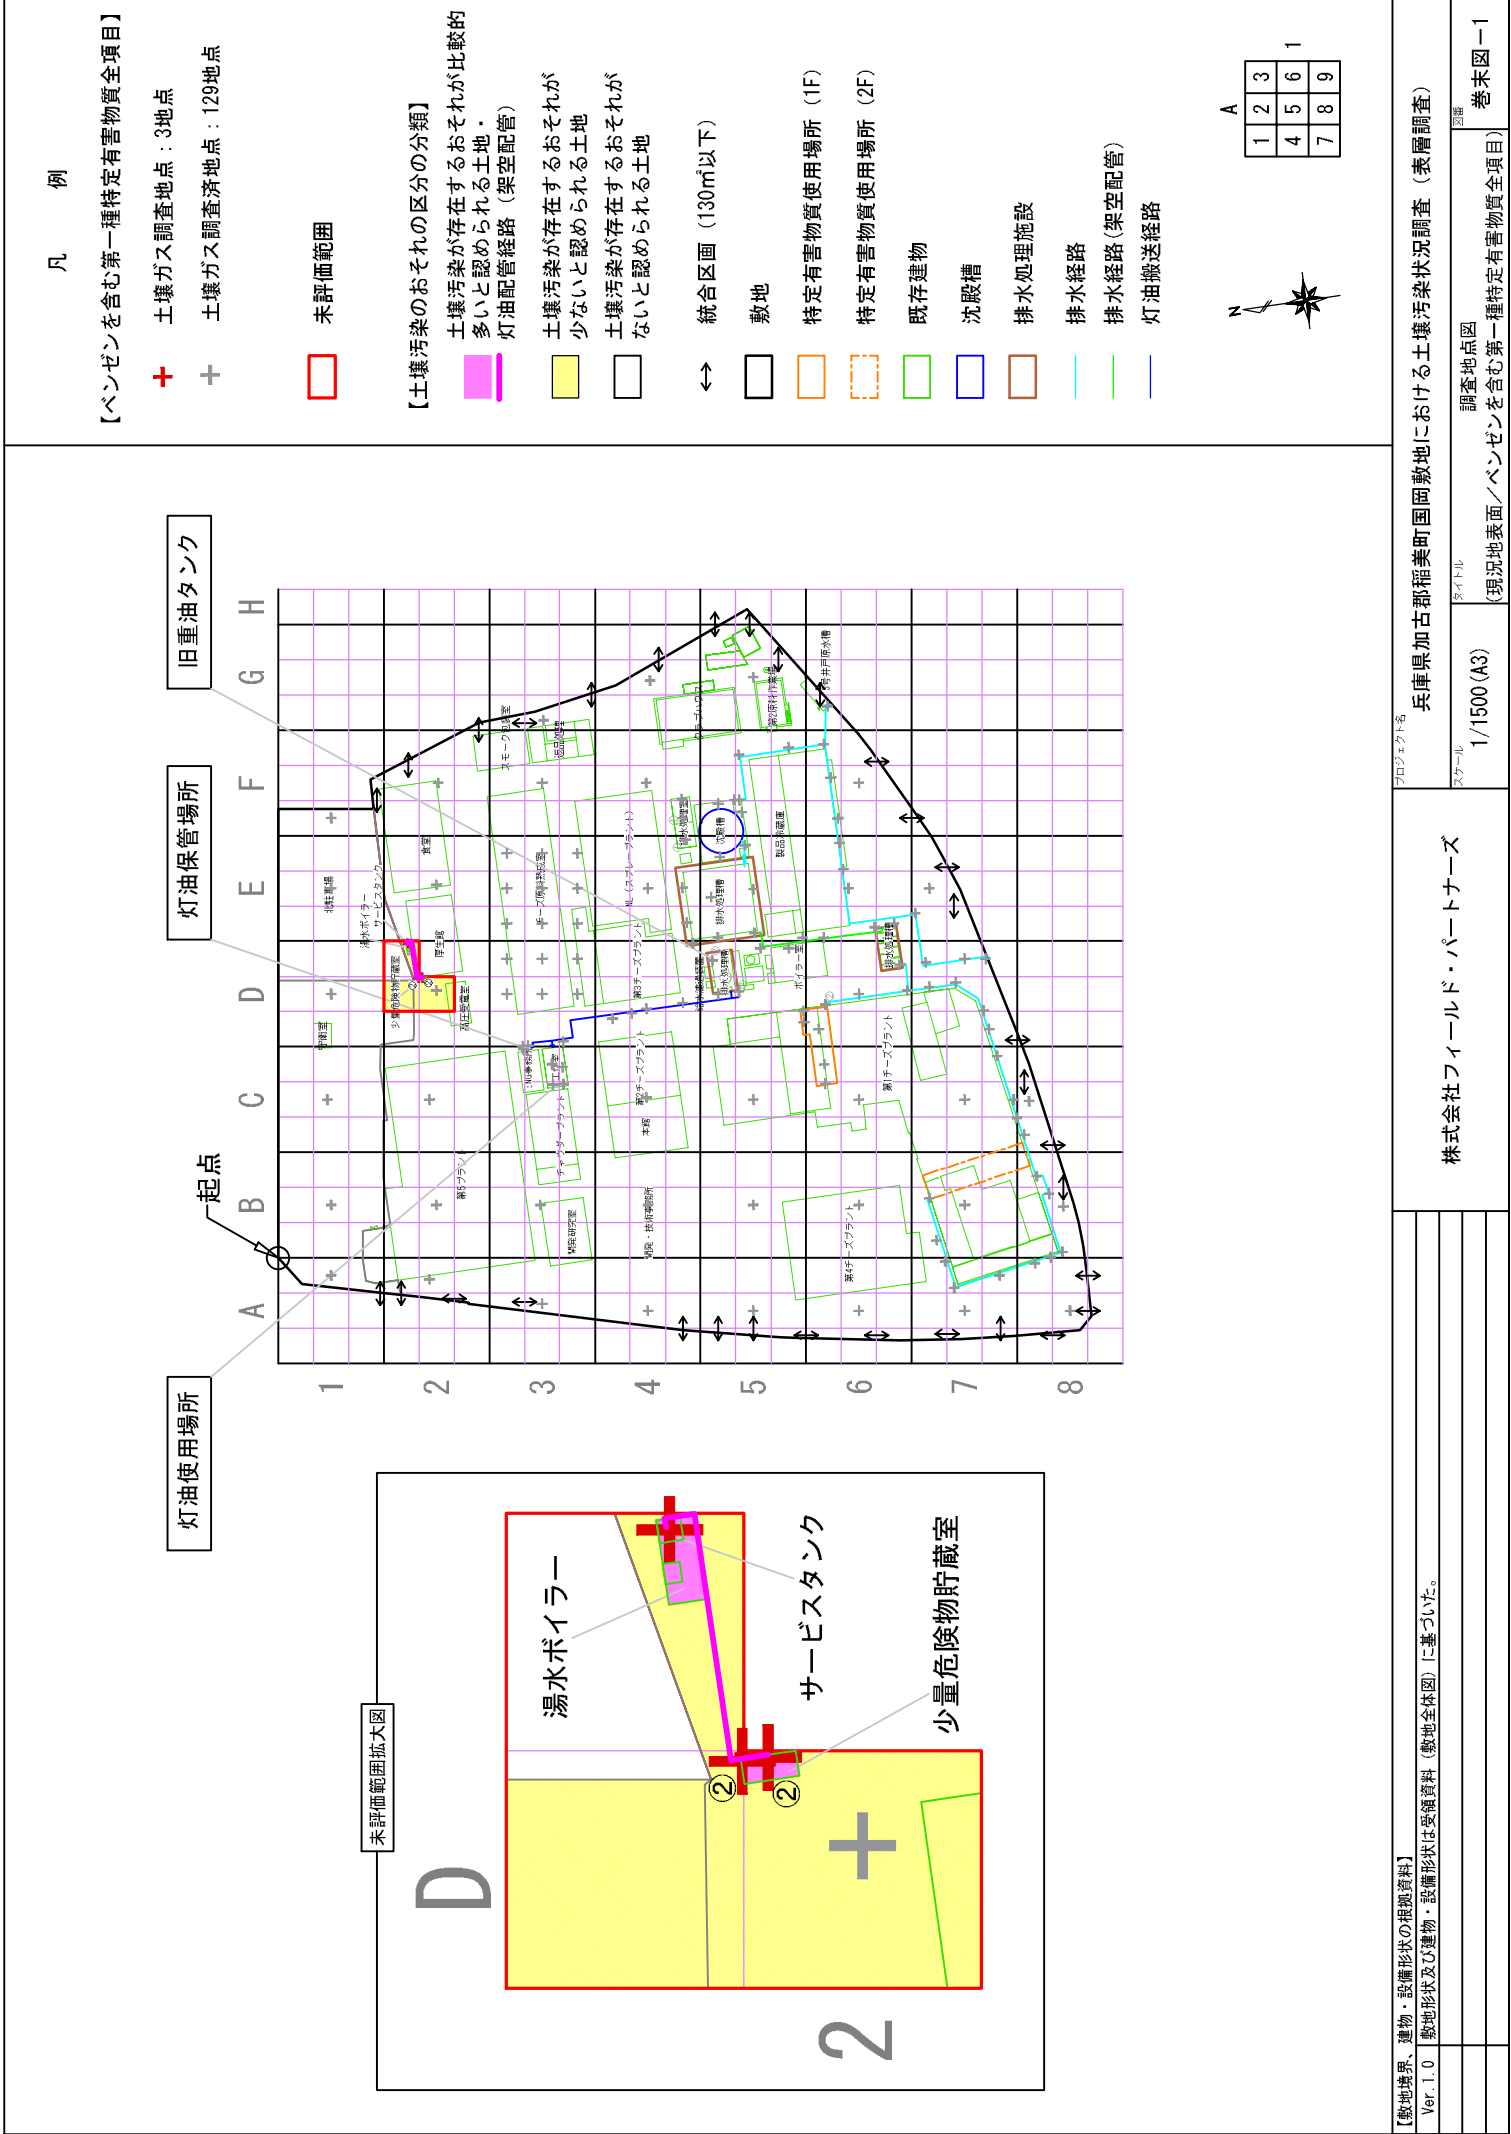

旧重油タンク

灯油保管場所

起点

灯油使用場所

未評価範囲拡大図

湯水ボイラー

サービスタンク

少量危険物貯蔵室

兵庫県加古郡稲美町岡敷地における土壌汚染状況調査（表層調査）

調査地点

1/1500 (A3)

（現況地表面／ベンゼンを含む第一種特定有害物質全項目）

調査地点

1

#### ④試料採取地点一覧

試料採取地点一覧表（土壌ガス／ベンゼン）

| 30m<br>格子 | 単位<br>区画 | 試料採<br>取地点 | 面積<br>(m <sup>2</sup> ) | 区画の統合   | 区画の分類  | 試料<br>採取数 | 試料採取場所の位置    |
|-----------|----------|------------|-------------------------|---------|--------|-----------|--------------|
| A1        | A1-3     |            | 51.00                   |         | 一部対象区画 |           |              |
|           | A1-6     | A1-6       | 83.73                   |         | 一部対象区画 | 1         | 単位区画の中心      |
|           | A1-8     |            | 0.01                    | A1-9に統合 | 一部対象区画 |           |              |
|           | A1-9     |            | 94.70                   |         | 一部対象区画 |           |              |
| A2        | A2-2     |            | 5.17                    | A2-3に統合 | 一部対象区画 |           |              |
|           | A2-3     |            | 100.00                  |         | 一部対象区画 |           |              |
|           | A2-5     |            | 15.76                   | A2-8に統合 | 一部対象区画 |           |              |
|           | A2-6     | A2-6       | 100.00                  |         | 一部対象区画 | 1         | 建物構造物により地点移動 |
|           | A2-8     |            | 29.67                   |         | 一部対象区画 |           |              |
|           | A2-9     |            | 100.00                  |         | 一部対象区画 |           |              |
| A3        | A3-2     |            | 43.43                   | A3-5に統合 | 一部対象区画 |           |              |
|           | A3-3     |            | 100.00                  |         | 一部対象区画 |           |              |
|           | A3-5     | A3-5       | 55.75                   |         | 一部対象区画 | 1         | 単位区画の重心      |
|           | A3-6     |            | 100.00                  |         | 一部対象区画 |           |              |
|           | A3-8     |            | 68.06                   |         | 一部対象区画 |           |              |
|           | A3-9     |            | 100.00                  |         | 一部対象区画 |           |              |
| A4        | A4-2     |            | 80.00                   |         | 一部対象区画 |           |              |
|           | A4-3     |            | 100.00                  |         | 一部対象区画 |           |              |
|           | A4-5     | A4-5       | 92.75                   |         | 一部対象区画 | 1         | 単位区画の中心      |
|           | A4-6     |            | 100.00                  |         | 一部対象区画 |           |              |
|           | A4-7     |            | 4.41                    | A4-8に統合 | 一部対象区画 |           |              |
|           | A4-8     |            | 99.94                   |         | 一部対象区画 |           |              |
|           | A4-9     |            | 100.00                  |         | 一部対象区画 |           |              |
| A5        | A5-1     |            | 12.13                   | A5-2に統合 | 一部対象区画 |           |              |
|           | A5-2     |            | 100.00                  |         | 一部対象区画 |           |              |
|           | A5-3     |            | 100.00                  |         | 一部対象区画 |           |              |
|           | A5-4     |            | 19.25                   | A5-5に統合 | 一部対象区画 |           |              |
|           | A5-5     | A5-5       | 100.00                  |         | 一部対象区画 | 1         | 単位区画の中心      |
|           | A5-6     |            | 100.00                  |         | 一部対象区画 |           |              |
|           | A5-7     |            | 25.88                   |         | 一部対象区画 |           |              |
|           | A5-8     |            | 100.00                  |         | 一部対象区画 |           |              |
| A6        | A6-1     |            | 29.27                   | A5-7に統合 | 一部対象区画 |           |              |
|           | A6-2     |            | 100.00                  |         | 一部対象区画 |           |              |
|           | A6-3     |            | 100.00                  |         | 一部対象区画 |           |              |
|           | A6-4     |            | 31.85                   |         | 一部対象区画 |           |              |
|           | A6-5     | A6-5       | 100.00                  |         | 一部対象区画 | 1         | 単位区画の中心      |
|           | A6-6     |            | 100.00                  |         | 一部対象区画 |           |              |
|           | A6-7     |            | 34.12                   | A6-4に統合 | 一部対象区画 |           |              |
|           | A6-8     |            | 100.00                  |         | 一部対象区画 |           |              |
|           | A6-9     |            | 100.00                  |         | 一部対象区画 |           |              |
| A7        | A7-1     |            | 32.62                   |         | 一部対象区画 |           |              |
|           | A7-2     |            | 100.00                  |         | 一部対象区画 |           |              |
|           | A7-3     | A7-3       | 100.00                  |         | 全部対象区画 | 1         | 側溝下近傍        |
|           | A7-4     |            | 29.51                   | A7-1に統合 | 一部対象区画 |           |              |
|           | A7-5     | A7-5       | 100.00                  |         | 一部対象区画 | 1         | 単位区画の中心      |
|           | A7-6     | A7-6       | 100.00                  |         | 全部対象区画 | 1         | 側溝下近傍        |
|           | A7-7     |            | 24.31                   | A7-8に統合 | 一部対象区画 |           |              |
|           | A7-8     |            | 100.00                  |         | 一部対象区画 |           |              |
|           | A7-9     | A7-9       | 100.00                  |         | 全部対象区画 | 1         | 側溝下近傍        |
| A8        | A8-1     |            | 17.01                   |         | 一部対象区画 |           |              |
|           | A8-2     |            | 100.00                  |         | 一部対象区画 |           |              |
|           | A8-3     | A8-3       | 100.00                  |         | 全部対象区画 | 1         | 側溝下近傍        |
|           | A8-4     |            | 7.33                    | A8-1に統合 | 一部対象区画 |           |              |
|           | A8-5     | A8-5       | 98.00                   |         | 一部対象区画 | 1         | 単位区画の中心      |
|           | A8-6     |            | 97.14                   |         | 一部対象区画 |           |              |
|           | A8-8     |            | 4.90                    | A8-5に統合 | 一部対象区画 |           |              |
|           | A8-9     |            | 0.46                    | A8-6に統合 | 一部対象区画 |           |              |

試料採取地点一覧表（土壌ガス／ベンゼン）（2）

| 30m<br>格子 | 単位<br>区画 | 試料採<br>取地点 | 面積<br>(㎡) | 区画の統合 | 区画の分類  | 試料<br>採取数 | 備考           |
|-----------|----------|------------|-----------|-------|--------|-----------|--------------|
| B1        | B1-1     |            | 100.00    |       | 一部対象区画 |           |              |
|           | B1-2     |            | 100.00    |       | 一部対象区画 |           |              |
|           | B1-3     |            | 100.00    |       | 一部対象区画 |           |              |
|           | B1-4     |            | 100.00    |       | 一部対象区画 |           |              |
|           | B1-5     | B1-5       | 100.00    |       | 一部対象区画 | 1         | 単位区画の中心      |
|           | B1-6     |            | 100.00    |       | 一部対象区画 |           |              |
|           | B1-7     |            | 100.00    |       | 一部対象区画 |           |              |
|           | B1-8     |            | 100.00    |       | 一部対象区画 |           |              |
|           | B1-9     |            | 100.00    |       | 一部対象区画 |           |              |
| B2        | B2-1     |            | 100.00    |       | 一部対象区画 |           |              |
|           | B2-2     |            | 100.00    |       | 一部対象区画 |           |              |
|           | B2-3     |            | 100.00    |       | 一部対象区画 |           |              |
|           | B2-4     |            | 100.00    |       | 一部対象区画 |           |              |
|           | B2-5     | B2-5       | 100.00    |       | 一部対象区画 | 1         | 単位区画の中心      |
|           | B2-6     |            | 100.00    |       | 一部対象区画 |           |              |
|           | B2-7     |            | 100.00    |       | 一部対象区画 |           |              |
|           | B2-8     |            | 100.00    |       | 一部対象区画 |           |              |
|           | B2-9     |            | 100.00    |       | 一部対象区画 |           |              |
| B3        | B3-1     |            | 100.00    |       | 一部対象区画 |           |              |
|           | B3-2     |            | 100.00    |       | 一部対象区画 |           |              |
|           | B3-3     |            | 100.00    |       | 一部対象区画 |           |              |
|           | B3-4     |            | 100.00    |       | 一部対象区画 |           |              |
|           | B3-5     | B3-5       | 100.00    |       | 一部対象区画 | 1         | 建物構造物により地点移動 |
|           | B3-6     |            | 100.00    |       | 一部対象区画 |           |              |
|           | B3-7     |            | 100.00    |       | 一部対象区画 |           |              |
|           | B3-8     |            | 100.00    |       | 一部対象区画 |           |              |
|           | B3-9     |            | 100.00    |       | 一部対象区画 |           |              |
| B4        | B4-1     |            | 100.00    |       | 一部対象区画 |           |              |
|           | B4-2     |            | 100.00    |       | 一部対象区画 |           |              |
|           | B4-3     |            | 100.00    |       | 一部対象区画 |           |              |
|           | B4-4     |            | 100.00    |       | 一部対象区画 |           |              |
|           | B4-5     | B4-5       | 100.00    |       | 一部対象区画 | 1         | 単位区画の中心      |
|           | B4-6     |            | 100.00    |       | 一部対象区画 |           |              |
|           | B4-7     |            | 100.00    |       | 一部対象区画 |           |              |
|           | B4-8     |            | 100.00    |       | 一部対象区画 |           |              |
|           | B4-9     |            | 100.00    |       | 一部対象区画 |           |              |
| B5        | B5-1     |            | 100.00    |       | 一部対象区画 |           |              |
|           | B5-2     |            | 100.00    |       | 一部対象区画 |           |              |
|           | B5-3     |            | 100.00    |       | 一部対象区画 |           |              |
|           | B5-4     |            | 100.00    |       | 一部対象区画 |           |              |
|           | B5-5     | B5-5       | 100.00    |       | 一部対象区画 | 1         | 単位区画の中心      |
|           | B5-6     |            | 100.00    |       | 一部対象区画 |           |              |
|           | B5-7     |            | 100.00    |       | 一部対象区画 |           |              |
|           | B5-8     |            | 100.00    |       | 一部対象区画 |           |              |
|           | B5-9     |            | 100.00    |       | 一部対象区画 |           |              |
| B6        | B6-1     |            | 100.00    |       | 一部対象区画 |           |              |
|           | B6-2     |            | 100.00    |       | 一部対象区画 |           |              |
|           | B6-3     |            | 100.00    |       | 一部対象区画 |           |              |
|           | B6-4     |            | 100.00    |       | 一部対象区画 |           |              |
|           | B6-5     | B6-5       | 100.00    |       | 一部対象区画 | 1         | 単位区画の中心      |
|           | B6-6     |            | 100.00    |       | 一部対象区画 |           |              |
|           | B6-7     |            | 100.00    |       | 一部対象区画 |           |              |
|           | B6-8     |            | 100.00    |       | 一部対象区画 |           |              |
|           | B6-9     |            | 100.00    |       | 一部対象区画 |           |              |

試料採取地点一覧表（土壌ガス／ベンゼン）（3）

| 30m<br>格子 | 単位<br>区画 | 試料採<br>取地点 | 面積<br>(m <sup>2</sup> ) | 区画の統合   | 区画の分類  | 試料<br>採取数 | 試料採取場所の位置       |
|-----------|----------|------------|-------------------------|---------|--------|-----------|-----------------|
| B7        | B7-1     | B7-1       | 100.00                  |         | 全部対象区画 | 1         | 側溝下近傍           |
|           | B7-2     | B7-2       | 100.00                  |         | 全部対象区画 | 1         | 側溝下近傍           |
|           | B7-3     |            | 100.00                  |         | 一部対象区画 |           |                 |
|           | B7-4     |            | 100.00                  |         | 一部対象区画 |           |                 |
|           | B7-5     | B7-5       | 100.00                  |         | 一部対象区画 | 1         | 単位区画の中心         |
|           | B7-6     |            | 100.00                  |         | 一部対象区画 |           |                 |
|           | B7-7     |            | 100.00                  |         | 一部対象区画 |           |                 |
|           | B7-8     |            | 100.00                  |         | 一部対象区画 |           |                 |
|           | B7-9     |            | 100.00                  |         | 一部対象区画 |           |                 |
| B8        | B8-1     | B8-1       | 100.00                  |         | 全部対象区画 | 1         | 側溝下近傍           |
|           | B8-2     | B8-2       | 100.00                  |         | 全部対象区画 | 1         | 側溝下近傍           |
|           | B8-3     | B8-3       | 100.00                  |         | 全部対象区画 | 1         | 側溝下近傍           |
|           | B8-4     | B8-4       | 83.31                   |         | 全部対象区画 | 1         | 側溝下近傍           |
|           | B8-5     | B8-5       | 61.00                   |         | 一部対象区画 | 1         | 単位区画の重心         |
|           | B8-6     |            | 30.00                   | B8-5に統合 | 一部対象区画 |           |                 |
| C1        | C1-1     |            | 100.00                  |         | 一部対象区画 |           |                 |
|           | C1-2     |            | 100.00                  |         | 一部対象区画 |           |                 |
|           | C1-3     |            | 100.00                  |         | 一部対象区画 |           |                 |
|           | C1-4     |            | 100.00                  |         | 一部対象区画 |           |                 |
|           | C1-5     | C1-5       | 100.00                  |         | 一部対象区画 | 1         | 30m格子の試料採取可能な位置 |
|           | C1-6     |            | 100.00                  |         | 一部対象区画 |           |                 |
|           | C1-7     |            | 100.00                  |         | 一部対象区画 |           |                 |
|           | C1-8     |            | 100.00                  |         | 一部対象区画 |           |                 |
|           | C1-9     |            | 100.00                  |         | 一部対象区画 |           |                 |
| C2        | C2-1     |            | 100.00                  |         | 一部対象区画 |           |                 |
|           | C2-2     |            | 100.00                  |         | 一部対象区画 |           |                 |
|           | C2-3     |            | 100.00                  |         | 一部対象区画 |           |                 |
|           | C2-4     |            | 100.00                  |         | 一部対象区画 |           |                 |
|           | C2-5     | C2-5       | 100.00                  |         | 一部対象区画 | 1         | 中心部の支障物を避けた位置   |
|           | C2-6     |            | 100.00                  |         | 一部対象区画 |           |                 |
|           | C2-7     |            | 100.00                  |         | 一部対象区画 |           |                 |
|           | C2-8     |            | 100.00                  |         | 一部対象区画 |           |                 |
|           | C2-9     |            | 100.00                  |         | 一部対象区画 |           |                 |
| C3        | C3-1     |            | 100.00                  |         | 一部対象区画 |           |                 |
|           | C3-2     |            | 100.00                  |         | 一部対象区画 |           |                 |
|           | C3-3     | C3-3       | 100.00                  |         | 全部対象区画 | 1         | 灯油保管場所          |
|           | C3-4     |            | 100.00                  |         | 一部対象区画 |           |                 |
|           | C3-5     | C3-5       | 100.00                  |         | 全部対象区画 | 1         | 工作室             |
|           | C3-6     | C3-6       | 100.00                  |         | 全部対象区画 | 1         | 工作室             |
|           | C3-7     |            | 100.00                  |         | 一部対象区画 |           |                 |
|           | C3-8     | C3-8       | 100.00                  |         | 全部対象区画 | 1         | 工作室             |
|           | C3-9     | C3-9       | 100.00                  |         | 全部対象区画 | 1         | 工作室             |
| C4        | C4-1     |            | 100.00                  |         | 一部対象区画 |           |                 |
|           | C4-2     |            | 100.00                  |         | 一部対象区画 |           |                 |
|           | C4-3     |            | 100.00                  |         | 一部対象区画 |           |                 |
|           | C4-4     |            | 100.00                  |         | 一部対象区画 |           |                 |
|           | C4-5     | C4-5       | 100.00                  |         | 一部対象区画 | 1         | 中心部の支障物を避けた位置   |
|           | C4-6     |            | 100.00                  |         | 一部対象区画 |           |                 |
|           | C4-7     |            | 100.00                  |         | 一部対象区画 |           |                 |
|           | C4-8     |            | 100.00                  |         | 一部対象区画 |           |                 |
|           | C4-9     |            | 100.00                  |         | 一部対象区画 |           |                 |
| C5        | C5-1     |            | 100.00                  |         | 一部対象区画 |           |                 |
|           | C5-2     |            | 100.00                  |         | 一部対象区画 |           |                 |
|           | C5-3     |            | 100.00                  |         | 一部対象区画 |           |                 |
|           | C5-4     |            | 100.00                  |         | 一部対象区画 |           |                 |
|           | C5-5     | C5-5       | 100.00                  |         | 一部対象区画 | 1         | 単位区画の中心         |
|           | C5-6     |            | 100.00                  |         | 一部対象区画 |           |                 |
|           | C5-7     |            | 100.00                  |         | 一部対象区画 |           |                 |
|           | C5-8     |            | 100.00                  |         | 一部対象区画 |           |                 |
|           | C5-9     |            | 100.00                  |         | 一部対象区画 |           |                 |

試料採取地点一覧表（土壌ガス／ベンゼン）（4）

| 30m<br>格子 | 単位<br>区画 | 試料採<br>取地点 | 面積<br>(m <sup>2</sup> ) | 区画の統合   | 区画の分類  | 試料<br>採取数 | 試料採取場所の位置                        |
|-----------|----------|------------|-------------------------|---------|--------|-----------|----------------------------------|
| C6        | C6-1     |            | 100.00                  |         | 一部対象区画 |           |                                  |
|           | C6-2     | C6-2       | 100.00                  |         | 全部対象区画 | 1         | 特定有害物質使用場所（1F）かつ別深度の試料採取場所の配管下近傍 |
|           | C6-3     | C6-3       | 100.00                  |         | 全部対象区画 | 1         | 特定有害物質使用場所（1F）かつ別深度の試料採取場所の配管下近傍 |
|           | C6-4     |            | 100.00                  |         | 一部対象区画 |           |                                  |
|           | C6-5     | C6-5       | 100.00                  |         | 一部対象区画 | 1         | 単位区画の中心                          |
|           | C6-6     |            | 100.00                  |         | 一部対象区画 |           |                                  |
|           | C6-7     |            | 100.00                  |         | 一部対象区画 |           |                                  |
|           | C6-8     |            | 100.00                  |         | 一部対象区画 |           |                                  |
|           | C6-9     |            | 100.00                  |         | 一部対象区画 |           |                                  |
| C7        | C7-1     |            | 100.00                  |         | 一部対象区画 |           |                                  |
|           | C7-2     |            | 100.00                  |         | 一部対象区画 |           |                                  |
|           | C7-3     |            | 100.00                  |         | 一部対象区画 |           |                                  |
|           | C7-4     |            | 100.00                  |         | 一部対象区画 |           |                                  |
|           | C7-5     | C7-5       | 100.00                  |         | 一部対象区画 | 1         | 単位区画の中心                          |
|           | C7-6     |            | 100.00                  |         | 一部対象区画 |           |                                  |
|           | C7-7     | C7-7       | 100.000                 |         | 全部対象区画 | 1         | 側溝下近傍                            |
|           | C7-8     | C7-8       | 100.000                 |         | 全部対象区画 | 1         | 側溝下近傍                            |
|           | C7-9     | C7-9       | 100.000                 |         | 全部対象区画 | 1         | 側溝下近傍                            |
| C8        | C8-1     | C8-1       | 94.94                   |         | 全部対象区画 | 1         | 側溝下近傍                            |
|           | C8-2     | C8-2       | 66.02                   |         | 一部対象区画 | 1         | 単位区画の重心                          |
|           | C8-3     |            | 33.55                   | C8-2に統合 | 一部対象区画 |           |                                  |
|           | C8-4     |            | 3.06                    | C8-1に統合 | 一部対象区画 |           |                                  |
| D1        | D1-1     |            | 100.00                  |         | 一部対象区画 |           |                                  |
|           | D1-2     |            | 100.00                  |         | 一部対象区画 |           |                                  |
|           | D1-3     |            | 100.00                  |         | 対象外区画  |           |                                  |
|           | D1-4     |            | 100.00                  |         | 一部対象区画 |           |                                  |
|           | D1-5     | D1-5       | 100.00                  |         | 一部対象区画 | 1         | 単位区画の中心                          |
|           | D1-6     |            | 100.00                  |         | 対象外区画  |           |                                  |
|           | D1-7     |            | 100.00                  |         | 一部対象区画 |           |                                  |
|           | D1-8     |            | 100.00                  |         | 一部対象区画 |           |                                  |
|           | D1-9     |            | 100.00                  |         | 対象外区画  |           |                                  |
| D2        | D2-1     |            | 100.00                  |         | 一部対象区画 |           |                                  |
|           | D2-2     |            | 100.00                  |         | 一部対象区画 |           |                                  |
|           | D2-3     |            | 100.00                  |         | 一部対象区画 |           |                                  |
|           | D2-4     |            | 100.00                  |         | 一部対象区画 |           |                                  |
|           | D2-5     | D2-5       | 100.00                  |         | 一部対象区画 | 1         | 30m格子の試料採取可能な位置                  |
|           | D2-6     |            | 100.00                  |         | 一部対象区画 |           |                                  |
|           | D2-7     |            | 100.00                  |         | 一部対象区画 |           |                                  |
|           | D2-8     |            | 100.00                  |         | 一部対象区画 |           |                                  |
|           | D2-9     |            | 100.00                  |         | 一部対象区画 |           |                                  |
| D3        | D3-1     | D3-1       | 100.00                  |         | 全部対象区画 | 1         | 灯油保管場所                           |
|           | D3-2     |            | 100.00                  |         | 一部対象区画 |           |                                  |
|           | D3-3     |            | 100.00                  |         | 一部対象区画 |           |                                  |
|           | D3-4     | D3-4       | 100.00                  |         | 全部対象区画 | 1         | 灯油保管場所                           |
|           | D3-5     | D3-5       | 100.00                  |         | 一部対象区画 | 1         | 単位区画の中心                          |
|           | D3-6     |            | 100.00                  |         | 一部対象区画 |           |                                  |
|           | D3-7     | D3-7       | 100.00                  |         | 全部対象区画 | 1         | 灯油搬送経路近傍                         |
|           | D3-8     |            | 100.00                  |         | 一部対象区画 |           |                                  |
|           | D3-9     |            | 100.00                  |         | 一部対象区画 |           |                                  |
| D4        | D4-1     | D4-1       | 100.00                  |         | 全部対象区画 | 1         | 灯油搬送経路近傍                         |
|           | D4-2     |            | 100.00                  |         | 一部対象区画 |           |                                  |
|           | D4-3     |            | 100.00                  |         | 一部対象区画 |           |                                  |
|           | D4-4     | D4-4       | 100.00                  |         | 全部対象区画 | 1         | 灯油搬送経路近傍                         |
|           | D4-5     | D4-5       | 100.00                  |         | 全部対象区画 | 1         | 灯油搬送経路近傍                         |
|           | D4-6     |            | 100.00                  |         | 一部対象区画 |           |                                  |
|           | D4-7     |            | 100.00                  |         | 一部対象区画 |           |                                  |
|           | D4-8     | D4-8       | 100.00                  |         | 全部対象区画 | 1         | 灯油搬送経路近傍                         |
|           | D4-9     | D4-9       | 100.00                  |         | 全部対象区画 | 1         | 排水処理槽近傍                          |

試料採取地点一覧表（土壌ガス／ベンゼン）（5）

| 30m<br>格子 | 単位<br>区画 | 試料採<br>取地点 | 面積<br>(m <sup>2</sup> ) | 区画の統合   | 区画の分類  | 試料<br>採取数 | 試料採取場所の位置                             |
|-----------|----------|------------|-------------------------|---------|--------|-----------|---------------------------------------|
| D5        |          | D5-1       | 100.00                  |         | 一部対象区画 |           |                                       |
|           |          | D5-2       | 100.00                  |         | 全部対象区画 | 1         | 排水処理槽近傍、灯油搬送経路近傍                      |
|           |          | D5-3       | 100.00                  |         | 全部対象区画 | 1         | 排水処理槽近傍                               |
|           |          | D5-4       | 100.00                  |         | 一部対象区画 |           |                                       |
|           |          | D5-5       | 100.00                  |         | 全部対象区画 | 1         | 排水処理槽近傍                               |
|           |          | D5-6       | 100.00                  |         | 全部対象区画 | 1         | 架空配管近傍                                |
|           |          | D5-7       | 100.00                  |         | 全部対象区画 | 1         | 特定有害物質使用場所（1F）かつ別深度の試料採取場所の配管下近傍      |
|           |          | D5-8       | 100.00                  |         | 全部対象区画 | 1         | 特定有害物質使用場所（1F）かつ別深度の試料採取場所の配管下近傍      |
|           |          | D5-9       | 100.00                  |         | 全部対象区画 | 1         | 架空配管近傍                                |
| D6        |          | D6-1       | 100.00                  |         | 全部対象区画 | 1         | 特定有害物質使用場所（1F）かつ別深度の試料採取場所の配管下近傍      |
|           |          | D6-2       | 100.00                  |         | 全部対象区画 | 1         | 特定有害物質使用場所（1F）かつ別深度の試料採取場所の配管下及び側溝下近傍 |
|           |          | D6-3       | 100.00                  |         | 一部対象区画 |           |                                       |
|           |          | D6-4       | 100.00                  |         | 一部対象区画 |           |                                       |
|           |          | D6-5       | 100.00                  |         | 全部対象区画 | 1         | 側溝下近傍                                 |
|           |          | D6-6       | 100.00                  |         | 一部対象区画 |           |                                       |
|           |          | D6-7       | 100.00                  |         | 一部対象区画 |           |                                       |
|           |          | D6-8       | 100.00                  |         | 全部対象区画 | 1         | 側溝下近傍                                 |
|           |          | D6-9       | 100.00                  |         | 全部対象区画 | 1         | 側溝下近傍、排水処理槽                           |
| D7        |          | D7-1       | 100.00                  |         | 一部対象区画 |           |                                       |
|           |          | D7-2       | 100.00                  |         | 全部対象区画 | 1         | 側溝下近傍                                 |
|           |          | D7-3       | 100.00                  |         | 全部対象区画 | 1         | 側溝下近傍                                 |
|           |          | D7-4       | 100.00                  |         | 一部対象区画 |           |                                       |
|           |          | D7-5       | 100.00                  |         | 全部対象区画 | 1         | 側溝下近傍                                 |
|           |          | D7-6       | 99.85                   |         | 全部対象区画 | 1         | 側溝下近傍                                 |
|           |          | D7-7       | 92.89                   |         | 全部対象区画 | 1         | 側溝下近傍                                 |
|           |          | D7-8       | 56.29                   |         | 全部対象区画 | 1         | 側溝下近傍                                 |
|           |          | D7-9       | 16.62                   |         | 全部対象区画 | 1         | 側溝下近傍                                 |
| D8        |          | D8-1       | 3.19                    | D7-7に統合 | 全部対象区画 |           |                                       |
| E1        |          | E1-1       | 100.00                  |         | 対象外区画  |           |                                       |
|           |          | E1-2       | 100.00                  |         | 対象外区画  |           |                                       |
|           |          | E1-3       | 100.00                  |         | 対象外区画  |           |                                       |
|           |          | E1-4       | 100.00                  |         | 対象外区画  |           |                                       |
|           |          | E1-5       | 100.00                  |         | 対象外区画  | 1         | 単位区画の中心                               |
|           |          | E1-6       | 100.00                  |         | 対象外区画  |           |                                       |
|           |          | E1-7       | 100.00                  |         | 対象外区画  |           |                                       |
|           |          | E1-8       | 100.00                  |         | 一部対象区画 |           |                                       |
|           |          | E1-9       | 100.00                  |         | 一部対象区画 |           |                                       |
| E2        |          | E2-1       | 100.00                  |         | 一部対象区画 |           |                                       |
|           |          | E2-2       | 100.00                  |         | 一部対象区画 |           |                                       |
|           |          | E2-3       | 100.00                  |         | 一部対象区画 |           |                                       |
|           |          | E2-4       | 100.00                  |         | 一部対象区画 |           |                                       |
|           |          | E2-5       | 100.00                  |         | 一部対象区画 | 1         | 中心部の支障物を避けた位置                         |
|           |          | E2-6       | 100.00                  |         | 一部対象区画 |           |                                       |
|           |          | E2-7       | 100.00                  |         | 一部対象区画 |           |                                       |
|           |          | E2-8       | 100.00                  |         | 一部対象区画 |           |                                       |
|           |          | E2-9       | 100.00                  |         | 一部対象区画 |           |                                       |
| E3        |          | E3-1       | 100.00                  |         | 一部対象区画 |           |                                       |
|           |          | E3-2       | 100.00                  |         | 一部対象区画 |           |                                       |
|           |          | E3-3       | 100.00                  |         | 一部対象区画 |           |                                       |
|           |          | E3-4       | 100.00                  |         | 一部対象区画 |           |                                       |
|           |          | E3-5       | 100.00                  |         | 一部対象区画 | 1         | 単位区画の中心                               |
|           |          | E3-6       | 100.00                  |         | 一部対象区画 |           |                                       |
|           |          | E3-7       | 100.00                  |         | 一部対象区画 |           |                                       |
|           |          | E3-8       | 100.00                  |         | 一部対象区画 |           |                                       |
|           |          | E3-9       | 100.00                  |         | 一部対象区画 |           |                                       |

試料採取地点一覧表（土壌ガス／ベンゼン）（6）

| 30m<br>格子 | 単位<br>区画 | 試料採<br>取地点 | 面積<br>(m <sup>2</sup> ) | 区画の統合   | 区画の分類  | 試料<br>採取数 | 試料採取場所の位置            |
|-----------|----------|------------|-------------------------|---------|--------|-----------|----------------------|
| E4        | E4-1     |            | 100.00                  |         | 一部対象区画 |           |                      |
|           | E4-2     |            | 100.00                  |         | 一部対象区画 |           |                      |
|           | E4-3     |            | 100.00                  |         | 一部対象区画 |           |                      |
|           | E4-4     |            | 100.00                  |         | 一部対象区画 |           |                      |
|           | E4-5     | E4-5       | 100.00                  |         | 一部対象区画 | 1         | 単位区画の中心              |
|           | E4-6     |            | 100.00                  |         | 一部対象区画 |           |                      |
|           | E4-7     | E4-7       | 100.00                  |         | 全部対象区画 | 1         | 排水処理槽近傍              |
|           | E4-8     | E4-8       | 100.00                  |         | 全部対象区画 | 1         | 排水処理槽近傍              |
|           | E4-9     | E4-9①      | 100.00                  |         | 全部対象区画 | 1         | 排水処理室                |
| E5        | E5-1     | E5-1       | 100.00                  |         | 全部対象区画 | 1         | 排水処理槽近傍              |
|           | E5-2     | E5-2       | 100.00                  |         | 全部対象区画 | 1         | 排水処理槽                |
|           | E5-3     | E5-3       | 100.00                  |         | 全部対象区画 | 1         | 沈殿槽近傍、排水処理槽近傍        |
|           | E5-4     | E5-4       | 100.00                  |         | 全部対象区画 | 1         | 排水処理槽近傍、架空配管近傍       |
|           | E5-5     | E5-5       | 100.00                  |         | 全部対象区画 | 1         | 排水処理槽近傍              |
|           | E5-6     | E5-6       | 100.00                  |         | 全部対象区画 | 1         | 沈殿槽近傍、埋設配管近傍、排水処理槽近傍 |
|           | E5-7     | E5-7       | 100.00                  |         | 全部対象区画 | 1         | 架空配管近傍               |
|           | E5-8     |            | 100.00                  |         | 一部対象区画 |           |                      |
|           | E5-9     |            | 100.00                  |         | 一部対象区画 |           |                      |
| E6        | E6-1     | E6-1       | 100.00                  |         | 全部対象区画 | 1         | 架空配管近傍               |
|           | E6-2     |            | 100.00                  |         | 一部対象区画 |           |                      |
|           | E6-3     | E6-3       | 100.00                  |         | 全部対象区画 | 1         | 側溝下近傍                |
|           | E6-4     | E6-4       | 100.00                  |         | 全部対象区画 | 1         | 架空配管近傍、側溝下近傍、排水処理槽近傍 |
|           | E6-5     | E6-5       | 100.00                  |         | 全部対象区画 | 1         | 側溝下近傍                |
|           | E6-6     | E6-6       | 100.00                  |         | 全部対象区画 | 1         | 側溝下近傍                |
|           | E6-7     | E6-7       | 100.00                  |         | 全部対象区画 | 1         | 側溝下近傍、排水処理槽近傍        |
|           | E6-8     |            | 100.00                  |         | 一部対象区画 |           |                      |
|           | E6-9     |            | 100.00                  |         | 一部対象区画 |           |                      |
| E7        | E7-1     | E7-1       | 100.00                  |         | 全部対象区画 | 1         | 側溝下近傍                |
|           | E7-2     | E7-2       | 100.00                  |         | 一部対象区画 | 1         | 単位区画の中心              |
|           | E7-3     |            | 81.59                   |         | 一部対象区画 |           |                      |
|           | E7-4     |            | 76.66                   |         | 一部対象区画 |           |                      |
|           | E7-5     |            | 34.96                   | E7-4に統合 | 一部対象区画 |           |                      |
|           | E7-6     |            | 0.90                    | E7-3に統合 | 一部対象区画 |           |                      |
| F1        | F1-1     |            | 76.22                   |         | 対象外区画  |           |                      |
|           | F1-4     | F1-4       | 76.35                   |         | 対象外区画  | 1         | 単位区画の中心              |
|           | F1-7     |            | 83.51                   | F1-8に統合 | 一部対象区画 |           |                      |
|           | F1-8     |            | 24.80                   |         | 一部対象区画 |           |                      |
| F2        | F2-1     |            | 100.00                  |         | 一部対象区画 |           |                      |
|           | F2-2     |            | 96.22                   |         | 一部対象区画 |           |                      |
|           | F2-3     |            | 10.06                   | F2-2に統合 | 一部対象区画 |           |                      |
|           | F2-4     |            | 100.00                  |         | 一部対象区画 |           |                      |
|           | F2-5     | F2-5       | 100.00                  |         | 一部対象区画 | 1         | 建物構造物により地点移動         |
|           | F2-6     |            | 58.59                   |         | 一部対象区画 |           |                      |
|           | F2-7     |            | 100.00                  |         | 一部対象区画 |           |                      |
|           | F2-8     |            | 100.00                  |         | 一部対象区画 |           |                      |
|           | F2-9     |            | 97.77                   |         | 一部対象区画 |           |                      |
| F3        | F3-1     |            | 100.00                  |         | 一部対象区画 |           |                      |
|           | F3-2     |            | 100.00                  |         | 一部対象区画 |           |                      |
|           | F3-3     |            | 100.00                  |         | 一部対象区画 |           |                      |
|           | F3-4     |            | 100.00                  |         | 一部対象区画 |           |                      |
|           | F3-5     | F3-5       | 100.00                  |         | 一部対象区画 | 1         | 単位区画の中心              |
|           | F3-6     |            | 100.00                  |         | 一部対象区画 |           |                      |
|           | F3-7     |            | 100.00                  |         | 一部対象区画 |           |                      |
|           | F3-8     |            | 100.00                  |         | 一部対象区画 |           |                      |
|           | F3-9     |            | 100.00                  |         | 一部対象区画 |           |                      |

試料採取地点一覧表（土壌ガス／ベンゼン）（7）

| 30m<br>格子 | 単位<br>区画 | 試料採<br>取地点 | 面積<br>(m <sup>2</sup> ) | 区画の統合   | 区画の分類  | 試料<br>採取数 | 試料採取場所の位置            |
|-----------|----------|------------|-------------------------|---------|--------|-----------|----------------------|
| F4        | F4-1     |            | 100.00                  |         | 一部対象区画 |           |                      |
|           | F4-2     |            | 100.00                  |         | 一部対象区画 |           |                      |
|           | F4-3     |            | 100.00                  |         | 一部対象区画 |           |                      |
|           | F4-4     |            | 100.00                  |         | 一部対象区画 |           |                      |
|           | F4-5     | F4-5       | 100.00                  |         | 一部対象区画 | 1         | 30m格子の試料採取可能な位置      |
|           | F4-6     |            | 100.00                  |         | 一部対象区画 |           |                      |
|           | F4-7     | F4-7①      | 100.00                  |         | 全部対象区画 | 1         | 排水処理室                |
|           | F4-8     | F4-8       | 100.00                  |         | 全部対象区画 | 1         | 排水処理室                |
|           | F4-9     |            | 100.00                  |         | 一部対象区画 |           |                      |
| F5        | F5-1     | F5-1       | 100.00                  |         | 全部対象区画 | 1         | 沈殿槽近傍                |
|           | F5-2     | F5-2       | 100.00                  |         | 全部対象区画 | 1         | 埋設配管近傍、排水処理槽         |
|           | F5-3     |            | 100.00                  |         | 一部対象区画 |           |                      |
|           | F5-4     | F5-4       | 100.00                  |         | 全部対象区画 | 1         | 沈殿槽近傍、埋設配管近傍、排水処理槽近傍 |
|           | F5-5     | F5-5       | 100.00                  |         | 全部対象区画 | 1         | 側溝下近傍、排水処理槽          |
|           | F5-6     | F5-6       | 100.00                  |         | 全部対象区画 | 1         | 側溝下近傍                |
|           | F5-7     |            | 100.00                  |         | 一部対象区画 |           |                      |
|           | F5-8     |            | 100.00                  |         | 一部対象区画 |           |                      |
|           | F5-9     | F5-9       | 100.00                  |         | 全部対象区画 | 1         | 側溝下近傍                |
| F6        | F6-1     | F6-1       | 100.00                  |         | 全部対象区画 | 1         | 側溝下近傍                |
|           | F6-2     | F6-2       | 100.00                  |         | 全部対象区画 | 1         | 側溝下近傍                |
|           | F6-3     | F6-3       | 100.00                  |         | 全部対象区画 | 1         | 側溝下近傍                |
|           | F6-4     |            | 100.00                  |         | 一部対象区画 |           |                      |
|           | F6-5     | F6-5       | 100.00                  |         | 一部対象区画 | 1         | 単位区画の中心              |
|           | F6-6     |            | 75.80                   |         | 一部対象区画 |           |                      |
|           | F6-7     |            | 98.33                   |         | 一部対象区画 |           |                      |
|           | F6-8     |            | 49.14                   |         | 一部対象区画 |           |                      |
|           | F6-9     |            | 1.31                    | F6-6に統合 | 一部対象区画 |           |                      |
| F7        | F7-1     |            | 21.18                   | F6-7に統合 | 一部対象区画 |           |                      |
| G2        | G2-7     |            | 11.77                   | F2-9に統合 | 一部対象区画 |           |                      |
| G3        | G3-1     |            | 37.33                   | G3-4に統合 | 一部対象区画 |           |                      |
|           | G3-4     | G3-4       | 59.76                   |         | 一部対象区画 | 1         | 単位区画の重心              |
|           | G3-7     |            | 90.32                   |         | 一部対象区画 |           |                      |
|           | G3-8     |            | 0.78                    | G3-7に統合 | 一部対象区画 |           |                      |
| G4        | G4-1     |            | 100.00                  |         | 一部対象区画 |           |                      |
|           | G4-2     |            | 25.14                   |         | 一部対象区画 |           |                      |
|           | G4-4     |            | 100.00                  |         | 一部対象区画 |           |                      |
|           | G4-5     | G4-5       | 78.10                   |         | 一部対象区画 | 1         | 単位区画の重心              |
|           | G4-6     |            | 0.51                    | G4-5に統合 | 一部対象区画 |           |                      |
|           | G4-7     |            | 100.00                  |         | 一部対象区画 |           |                      |
|           | G4-8     |            | 100.00                  |         | 一部対象区画 |           |                      |
| G5        | G4-9     |            | 36.83                   |         | 一部対象区画 |           |                      |
|           | G5-1     |            | 100.00                  |         | 一部対象区画 |           |                      |
|           | G5-2     |            | 100.00                  |         | 一部対象区画 |           |                      |
|           | G5-3     |            | 90.03                   |         | 一部対象区画 |           |                      |
|           | G5-4     |            | 100.00                  |         | 一部対象区画 |           |                      |
|           | G5-5     | G5-5       | 100.00                  |         | 一部対象区画 | 1         | 単位区画の中心              |
|           | G5-6     |            | 94.89                   |         | 一部対象区画 |           |                      |
|           | G5-7     |            | 100.00                  |         | 一部対象区画 |           |                      |
|           | G5-8     |            | 90.60                   |         | 一部対象区画 |           |                      |
| G6        | G5-9     |            | 19.53                   | G5-8に統合 | 一部対象区画 |           |                      |
|           | G6-1     | G6-1       | 85.02                   |         | 全部対象区画 | 1         | 側溝下近傍、マンホール下近傍       |
|           | G6-2     |            | 13.06                   | G6-1に統合 | 一部対象区画 |           |                      |
| H5        | G6-4     |            | 7.89                    |         | 一部対象区画 |           |                      |
|           | H5-1     |            | 5.01                    | G5-3に統合 | 一部対象区画 |           |                      |
|           | H5-4     |            | 18.71                   | G5-6に統合 | 一部対象区画 |           |                      |

試料採取地点一覧表（現況地表面／シアン、鉛、砒素）

| 30m<br>格子 | 単位<br>区画 | 試料採<br>取地点 | 面積<br>(㎡) | 区画の統合   | 区画の分類  | 試料<br>採取数 | 試料採取場所の位置       |
|-----------|----------|------------|-----------|---------|--------|-----------|-----------------|
| A1        | A1-3     | A1-3       | 51.00     |         | 一部対象区画 | 1         | 単位区画の重心         |
|           | A1-6     | A1-6       | 83.73     |         | 一部対象区画 | 1         | 単位区画の中心         |
|           | A1-8     |            | 0.01      | A1-9に統合 | 一部対象区画 |           |                 |
|           | A1-9     | A1-9       | 94.70     |         | 一部対象区画 | 1         | 建物構造物により地点移動    |
| A2        | A2-2     |            | 5.17      | A2-3に統合 | 一部対象区画 |           |                 |
|           | A2-3     | A2-3       | 100.00    |         | 一部対象区画 | 1         | 建物構造物により地点移動    |
|           | A2-5     |            | 15.76     | A2-8に統合 | 一部対象区画 |           |                 |
|           | A2-6     | A2-6       | 100.00    |         | 一部対象区画 | 1         | 建物構造物により地点移動    |
|           | A2-8     | A2-8       | 29.67     |         | 一部対象区画 | 1         | 単位区画の重心         |
|           | A2-9     | A2-9       | 100.00    |         | 一部対象区画 | 1         | 単位区画の中心         |
| A3        | A3-2     |            | 43.43     | A3-5に統合 | 一部対象区画 |           |                 |
|           | A3-3     | A3-3       | 100.00    |         | 一部対象区画 | 1         | 30m格子の試料採取可能な位置 |
|           | A3-5     | A3-5       | 55.75     |         | 一部対象区画 | 1         | 単位区画の重心         |
|           | A3-6     | A3-6       | 100.00    |         | 一部対象区画 | 1         | 単位区画の中心         |
|           | A3-8     | A3-8       | 68.06     |         | 一部対象区画 | 1         | 単位区画の重心         |
|           | A3-9     | A3-9       | 100.00    |         | 一部対象区画 | 1         | 30m格子の試料採取可能な位置 |
| A4        | A4-2     | A4-2       | 80.00     |         | 一部対象区画 | 1         | 単位区画の中心         |
|           | A4-3     | A4-3       | 100.00    |         | 一部対象区画 | 1         | 単位区画の中心         |
|           | A4-5     | A4-5       | 92.75     |         | 一部対象区画 | 1         | 単位区画の中心         |
|           | A4-6     | A4-6       | 100.00    |         | 一部対象区画 | 1         | 単位区画の中心         |
|           | A4-7     |            | 4.41      | A4-8に統合 | 一部対象区画 |           |                 |
|           | A4-8     | A4-8       | 99.94     |         | 一部対象区画 | 1         | 単位区画の中心         |
|           | A4-9     |            | 100.00    |         | 一部対象区画 |           |                 |
| A5        | A5-1     |            | 12.13     | A5-2に統合 | 一部対象区画 |           |                 |
|           | A5-2     | A5-2       | 100.00    |         | 一部対象区画 | 1         | 単位区画の中心         |
|           | A5-3     |            | 100.00    |         | 一部対象区画 |           |                 |
|           | A5-4     |            | 19.25     | A5-5に統合 | 一部対象区画 |           |                 |
|           | A5-5     | A5-5       | 100.00    |         | 一部対象区画 | 1         | 単位区画の中心         |
|           | A5-6     | A5-6       | 100.00    |         | 一部対象区画 | 1         | 単位区画の中心         |
|           | A5-7     | A5-7       | 25.88     |         | 一部対象区画 | 1         | 単位区画の重心         |
|           | A5-8     | A5-8       | 100.00    |         | 一部対象区画 | 1         | 単位区画の中心         |
|           | A5-9     |            | 100.00    |         | 一部対象区画 |           |                 |
| A6        | A6-1     |            | 29.27     | A6-7に統合 | 一部対象区画 |           |                 |
|           | A6-2     | A6-2       | 100.00    |         | 一部対象区画 | 1         | 単位区画の中心         |
|           | A6-3     |            | 100.00    |         | 一部対象区画 |           |                 |
|           | A6-4     | A6-4       | 31.85     |         | 一部対象区画 | 1         | 単位区画の重心         |
|           | A6-5     | A6-5       | 100.00    |         | 一部対象区画 | 1         | 単位区画の中心         |
|           | A6-6     | A6-6       | 100.00    |         | 一部対象区画 | 1         | 単位区画の中心         |
|           | A6-7     |            | 34.12     | A6-4に統合 | 一部対象区画 |           |                 |
|           | A6-8     | A6-8       | 100.00    |         | 一部対象区画 | 1         | 単位区画の中心         |
|           | A6-9     |            | 100.00    |         | 一部対象区画 |           |                 |
| A7        | A7-1     |            | 32.62     |         | 一部対象区画 |           |                 |
|           | A7-2     | A7-2       | 100.00    |         | 一部対象区画 | 1         | 単位区画の中心         |
|           | A7-3     | A7-3       | 100.00    |         | 一部対象区画 | 1         | 別深度（側溝下近傍）と同じ位置 |
|           | A7-4     |            | 29.51     | A7-1に統合 | 一部対象区画 |           |                 |
|           | A7-5     | A7-5       | 100.00    |         | 一部対象区画 | 1         | 単位区画の中心         |
|           | A7-6     | A7-6       | 100.00    |         | 一部対象区画 | 1         | 別深度（側溝下近傍）と同じ位置 |
|           | A7-7     |            | 24.31     | A7-8に統合 | 一部対象区画 |           |                 |
|           | A7-8     |            | 100.00    |         | 一部対象区画 |           |                 |
|           | A7-9     | A7-9       | 100.00    |         | 一部対象区画 | 1         | 別深度（側溝下近傍）と同じ位置 |
| A8        | A8-1     | A8-1       | 17.01     |         | 一部対象区画 | 1         | 単位区画の重心         |
|           | A8-2     | A8-2       | 100.00    |         | 一部対象区画 | 1         | 単位区画の中心         |
|           | A8-3     | A8-3       | 100.00    |         | 一部対象区画 | 1         | 別深度（側溝下近傍）と同じ位置 |
|           | A8-4     |            | 7.33      | A8-1に統合 | 一部対象区画 |           |                 |
|           | A8-5     | A8-5       | 98.00     |         | 一部対象区画 | 1         | 単位区画の中心         |
|           | A8-6     | A8-6       | 97.14     |         | 一部対象区画 | 1         | 単位区画の中心         |
|           | A8-8     |            | 4.90      | A8-5に統合 | 一部対象区画 |           |                 |
|           | A8-9     |            | 0.46      | A8-6に統合 | 一部対象区画 |           |                 |

試料採取地点一覧表（現況地表面／シアン、鉛、砒素）（2）

| 30m<br>格子 | 単位<br>区画 | 試料採<br>取地点 | 面積<br>(㎡) | 区画の統合 | 区画の分類  | 試料<br>採取数 | 備考              |
|-----------|----------|------------|-----------|-------|--------|-----------|-----------------|
| B1        | B1-1     |            | 100.00    |       | 一部対象区画 |           |                 |
|           | B1-2     | B1-2       | 100.00    |       | 一部対象区画 | 1         | 単位区画の中心         |
|           | B1-3     |            | 100.00    |       | 一部対象区画 |           |                 |
|           | B1-4     | B1-4       | 100.00    |       | 一部対象区画 | 1         | 単位区画の中心         |
|           | B1-5     | B1-5       | 100.00    |       | 一部対象区画 | 1         | 単位区画の中心         |
|           | B1-6     | B1-6       | 100.00    |       | 一部対象区画 | 1         | 30m格子の試料採取可能な位置 |
|           | B1-7     |            | 100.00    |       | 一部対象区画 |           |                 |
|           | B1-8     | B1-8       | 100.00    |       | 一部対象区画 | 1         | 単位区画の中心         |
|           | B1-9     |            | 100.00    |       | 一部対象区画 |           |                 |
| B2        | B2-1     |            | 100.00    |       | 一部対象区画 |           |                 |
|           | B2-2     | B2-2       | 100.00    |       | 一部対象区画 | 1         | 中心部の支障物を避けた位置   |
|           | B2-3     |            | 100.00    |       | 一部対象区画 |           |                 |
|           | B2-4     | B2-4       | 100.00    |       | 一部対象区画 | 1         | 単位区画の中心         |
|           | B2-5     | B2-5       | 100.00    |       | 一部対象区画 | 1         | 単位区画の中心         |
|           | B2-6     | B2-6       | 100.00    |       | 一部対象区画 | 1         | 30m格子の試料採取可能な位置 |
|           | B2-7     |            | 100.00    |       | 一部対象区画 |           |                 |
|           | B2-8     | B2-8       | 100.00    |       | 一部対象区画 | 1         | 単位区画の中心         |
|           | B2-9     |            | 100.00    |       | 一部対象区画 |           |                 |
| B3        | B3-1     |            | 100.00    |       | 一部対象区画 |           |                 |
|           | B3-2     | B3-2       | 100.00    |       | 一部対象区画 | 1         | 単位区画の中心         |
|           | B3-3     |            | 100.00    |       | 一部対象区画 |           |                 |
|           | B3-4     | B3-4       | 100.00    |       | 一部対象区画 | 1         | 単位区画の中心         |
|           | B3-5     | B3-5       | 100.00    |       | 一部対象区画 | 1         | 建物構造物により地点移動    |
|           | B3-6     | B3-6       | 100.00    |       | 一部対象区画 | 1         | 建物構造物により地点移動    |
|           | B3-7     |            | 100.00    |       | 一部対象区画 |           |                 |
|           | B3-8     | B3-8       | 100.00    |       | 一部対象区画 | 1         | 建物構造物により地点移動    |
|           | B3-9     |            | 100.00    |       | 一部対象区画 |           |                 |
| B4        | B4-1     |            | 100.00    |       | 一部対象区画 |           |                 |
|           | B4-2     | B4-2       | 100.00    |       | 一部対象区画 | 1         | 単位区画の中心         |
|           | B4-3     |            | 100.00    |       | 一部対象区画 |           |                 |
|           | B4-4     | B4-4       | 100.00    |       | 一部対象区画 | 1         | 単位区画の中心         |
|           | B4-5     | B4-5       | 100.00    |       | 一部対象区画 | 1         | 単位区画の中心         |
|           | B4-6     | B4-6       | 100.00    |       | 一部対象区画 | 1         | 単位区画の中心         |
|           | B4-7     |            | 100.00    |       | 一部対象区画 |           |                 |
|           | B4-8     | B4-8       | 100.00    |       | 一部対象区画 | 1         | 単位区画の中心         |
|           | B4-9     |            | 100.00    |       | 一部対象区画 |           |                 |
| B5        | B5-1     |            | 100.00    |       | 一部対象区画 |           |                 |
|           | B5-2     | B5-2       | 100.00    |       | 一部対象区画 | 1         | 単位区画の中心         |
|           | B5-3     |            | 100.00    |       | 一部対象区画 |           |                 |
|           | B5-4     | B5-4       | 100.00    |       | 一部対象区画 | 1         | 単位区画の中心         |
|           | B5-5     | B5-5       | 100.00    |       | 一部対象区画 | 1         | 単位区画の中心         |
|           | B5-6     | B5-6       | 100.00    |       | 一部対象区画 | 1         | 単位区画の中心         |
|           | B5-7     |            | 100.00    |       | 一部対象区画 |           |                 |
|           | B5-8     | B5-8       | 100.00    |       | 一部対象区画 | 1         | 単位区画の中心         |
|           | B5-9     |            | 100.00    |       | 一部対象区画 |           |                 |
| B6        | B6-1     |            | 100.00    |       | 一部対象区画 |           |                 |
|           | B6-2     | B6-2       | 100.00    |       | 一部対象区画 | 1         | 単位区画の中心         |
|           | B6-3     |            | 100.00    |       | 一部対象区画 |           |                 |
|           | B6-4     | B6-4       | 100.00    |       | 一部対象区画 | 1         | 単位区画の中心         |
|           | B6-5     | B6-5       | 100.00    |       | 一部対象区画 | 1         | 単位区画の中心         |
|           | B6-6     | B6-6       | 100.00    |       | 一部対象区画 | 1         | 単位区画の中心         |
|           | B6-7     |            | 100.00    |       | 一部対象区画 |           |                 |
|           | B6-8     | B6-8       | 100.00    |       | 一部対象区画 | 1         | 単位区画の中心         |
|           | B6-9     |            | 100.00    |       | 一部対象区画 |           |                 |

試料採取地点一覧表（現況地表面／シアン、鉛、砒素）（3）

| 30m<br>格子 | 単位<br>区画 | 試料採<br>取地点 | 面積<br>(㎡) | 区画の統合   | 区画の分類  | 試料<br>採取数 | 試料採取場所の位置       |
|-----------|----------|------------|-----------|---------|--------|-----------|-----------------|
| B7        | B7-1     | B7-1       | 100.00    |         | 一部対象区画 | 1         | 別深度（側溝下近傍）と同じ位置 |
|           | B7-2     |            | 100.00    |         | 一部対象区画 |           |                 |
|           | B7-3     |            | 100.00    |         | 一部対象区画 |           |                 |
|           | B7-4     | B7-4       | 100.00    |         | 一部対象区画 | 1         | 単位区画の中心         |
|           | B7-5     | B7-5       | 100.00    |         | 一部対象区画 | 1         | 単位区画の中心         |
|           | B7-6     | B7-6       | 100.00    |         | 一部対象区画 | 1         | 単位区画の中心         |
|           | B7-7     |            | 100.00    |         | 一部対象区画 |           |                 |
|           | B7-8     | B7-8       | 100.00    |         | 一部対象区画 | 1         | 単位区画の中心         |
|           | B7-9     |            | 100.00    |         | 一部対象区画 |           |                 |
| B8        | B8-1     | B8-1       | 100.00    |         | 一部対象区画 | 1         | 別深度（側溝下近傍）と同じ位置 |
|           | B8-2     | B8-2       | 100.00    |         | 一部対象区画 | 1         | 別深度（側溝下近傍）と同じ位置 |
|           | B8-3     | B8-3       | 100.00    |         | 一部対象区画 | 1         | 別深度（側溝下近傍）と同じ位置 |
|           | B8-4     | B8-4       | 83.31     |         | 一部対象区画 | 1         | 別深度（側溝下近傍）と同じ位置 |
|           | B8-5     | B8-5       | 61.00     |         | 一部対象区画 | 1         | 単位区画の重心         |
|           | B8-6     |            | 30.00     | B8-5に統合 | 一部対象区画 |           |                 |
| C1        | C1-1     |            | 100.00    |         | 一部対象区画 |           |                 |
|           | C1-2     | C1-2       | 100.00    |         | 一部対象区画 | 1         | 単位区画の中心         |
|           | C1-3     |            | 100.00    |         | 一部対象区画 |           |                 |
|           | C1-4     | C1-4       | 100.00    |         | 一部対象区画 | 1         | 30m格子の試料採取可能な位置 |
|           | C1-5     | C1-5       | 100.00    |         | 一部対象区画 | 1         | 30m格子の試料採取可能な位置 |
|           | C1-6     | C1-6       | 100.00    |         | 一部対象区画 | 1         | 単位区画の中心         |
|           | C1-7     |            | 100.00    |         | 一部対象区画 |           |                 |
|           | C1-8     | C1-8       | 100.00    |         | 一部対象区画 | 1         | 30m格子の試料採取可能な位置 |
|           | C1-9     |            | 100.00    |         | 一部対象区画 |           |                 |
| C2        | C2-1     |            | 100.00    |         | 一部対象区画 |           |                 |
|           | C2-2     | C2-2       | 100.00    |         | 一部対象区画 | 1         | 中心部の支障物を避けた位置   |
|           | C2-3     |            | 100.00    |         | 一部対象区画 |           |                 |
|           | C2-4     | C2-4       | 100.00    |         | 一部対象区画 | 1         | 単位区画の中心         |
|           | C2-5     | C2-5       | 100.00    |         | 一部対象区画 | 1         | 中心部の支障物を避けた位置   |
|           | C2-6     | C2-6       | 100.00    |         | 一部対象区画 | 1         | 単位区画の中心         |
|           | C2-7     |            | 100.00    |         | 一部対象区画 |           |                 |
|           | C2-8     | C2-8       | 100.00    |         | 一部対象区画 | 1         | 単位区画の中心         |
|           | C2-9     |            | 100.00    |         | 一部対象区画 |           |                 |
| C3        | C3-1     |            | 100.00    |         | 一部対象区画 |           |                 |
|           | C3-2     | C3-2       | 100.00    |         | 一部対象区画 | 1         | 単位区画の中心         |
|           | C3-3     |            | 100.00    |         | 一部対象区画 |           |                 |
|           | C3-4     | C3-4       | 100.00    |         | 一部対象区画 | 1         | 中心部の支障物を避けた位置   |
|           | C3-5     | C3-5       | 100.00    |         | 一部対象区画 | 1         | 単位区画の中心         |
|           | C3-6     | C3-6       | 100.00    |         | 一部対象区画 | 1         | 単位区画の中心         |
|           | C3-7     |            | 100.00    |         | 一部対象区画 |           |                 |
|           | C3-8     | C3-8       | 100.00    |         | 一部対象区画 | 1         | 単位区画の中心         |
|           | C3-9     |            | 100.00    |         | 一部対象区画 |           |                 |
| C4        | C4-1     |            | 100.00    |         | 一部対象区画 |           |                 |
|           | C4-2     | C4-2       | 100.00    |         | 一部対象区画 | 1         | 単位区画の中心         |
|           | C4-3     |            | 100.00    |         | 一部対象区画 |           |                 |
|           | C4-4     | C4-4       | 100.00    |         | 一部対象区画 | 1         | 単位区画の中心         |
|           | C4-5     | C4-5       | 100.00    |         | 一部対象区画 | 1         | 中心部の支障物を避けた位置   |
|           | C4-6     | C4-6       | 100.00    |         | 一部対象区画 | 1         | 単位区画の中心         |
|           | C4-7     |            | 100.00    |         | 一部対象区画 |           |                 |
|           | C4-8     | C4-8       | 100.00    |         | 一部対象区画 | 1         | 単位区画の中心         |
|           | C4-9     |            | 100.00    |         | 一部対象区画 |           |                 |
| C5        | C5-1     |            | 100.00    |         | 一部対象区画 |           |                 |
|           | C5-2     | C5-2       | 100.00    |         | 一部対象区画 | 1         | 単位区画の中心         |
|           | C5-3     |            | 100.00    |         | 一部対象区画 |           |                 |
|           | C5-4     | C5-4       | 100.00    |         | 一部対象区画 | 1         | 単位区画の中心         |
|           | C5-5     | C5-5       | 100.00    |         | 一部対象区画 | 1         | 単位区画の中心         |
|           | C5-6     | C5-6       | 100.00    |         | 一部対象区画 | 1         | 単位区画の中心         |
|           | C5-7     |            | 100.00    |         | 一部対象区画 |           |                 |
|           | C5-8     | C5-8       | 100.00    |         | 一部対象区画 | 1         | 単位区画の中心         |
|           | C5-9     |            | 100.00    |         | 一部対象区画 |           |                 |

試料採取地点一覧表（現況地表面／シアン、鉛、砒素）（4）

| 30m<br>格子 | 単位<br>区画 | 試料採<br>取地点 | 面積<br>(㎡) | 区画の統合   | 区画の分類  | 試料<br>採取数 | 試料採取場所の位置                        |
|-----------|----------|------------|-----------|---------|--------|-----------|----------------------------------|
| C6        | C6-1     | C6-1       | 100.00    |         | 一部対象区画 | 1         | 単位区画の中心                          |
|           | C6-2     | C6-2       | 100.00    |         | 全部対象区画 | 1         | 特定有害物質使用場所（1F）かつ別深度の試料採取場所の配管下近傍 |
|           | C6-3     | C6-3       | 100.00    |         | 全部対象区画 | 1         | 特定有害物質使用場所（1F）かつ別深度の試料採取場所の配管下近傍 |
|           | C6-4     | C6-4       | 100.00    |         | 一部対象区画 | 1         | 単位区画の中心                          |
|           | C6-5     | C6-5       | 100.00    |         | 一部対象区画 | 1         | 単位区画の中心                          |
|           | C6-6     | C6-6       | 100.00    |         | 一部対象区画 | 1         | 単位区画の中心                          |
|           | C6-7     |            | 100.00    |         | 一部対象区画 |           |                                  |
|           | C6-8     | C6-8       | 100.00    |         | 一部対象区画 | 1         | 単位区画の中心                          |
|           | C6-9     |            | 100.00    |         | 一部対象区画 |           |                                  |
| C7        | C7-1     |            | 100.00    |         | 一部対象区画 |           |                                  |
|           | C7-2     | C7-2       | 100.00    |         | 一部対象区画 | 1         | 単位区画の中心                          |
|           | C7-3     |            | 100.00    |         | 一部対象区画 |           |                                  |
|           | C7-4     |            | 100.00    |         | 一部対象区画 |           |                                  |
|           | C7-5     | C7-5       | 100.00    |         | 一部対象区画 | 1         | 単位区画の中心                          |
|           | C7-6     |            | 100.00    |         | 一部対象区画 |           |                                  |
|           | C7-7     | C7-7       | 100.000   |         | 一部対象区画 | 1         | 別深度（側溝下近傍）と同じ位置                  |
|           | C7-8     | C7-8       | 100.000   |         | 一部対象区画 | 1         | 別深度（側溝下近傍）と同じ位置                  |
|           | C7-9     | C7-9       | 100.000   |         | 一部対象区画 | 1         | 別深度（側溝下近傍）と同じ位置                  |
| C8        | C8-1     | C8-1       | 94.94     |         | 一部対象区画 | 1         | 別深度（側溝下近傍）と同じ位置                  |
|           | C8-2     | C8-2       | 66.02     |         | 一部対象区画 | 1         | 単位区画の重心                          |
|           | C8-3     |            | 33.55     | C8-2に統合 | 一部対象区画 |           |                                  |
|           | C8-4     |            | 3.06      | C8-1に統合 | 一部対象区画 |           |                                  |
| D1        | D1-1     |            | 100.00    |         | 一部対象区画 |           |                                  |
|           | D1-2     | D1-2       | 100.00    |         | 一部対象区画 | 1         | 単位区画の中心                          |
|           | D1-3     |            | 100.00    |         | 対象外区画  |           |                                  |
|           | D1-4     | D1-4       | 100.00    |         | 一部対象区画 | 1         | 単位区画の中心                          |
|           | D1-5     | D1-5       | 100.00    |         | 一部対象区画 | 1         | 単位区画の中心                          |
|           | D1-6     |            | 100.00    |         | 対象外区画  |           |                                  |
|           | D1-7     | D1-7       | 100.00    |         | 一部対象区画 | 1         | 単位区画の中心                          |
|           | D1-8     | D1-8       | 100.00    |         | 一部対象区画 | 1         | 単位区画の中心                          |
|           | D1-9     |            | 100.00    |         | 対象外区画  |           |                                  |
| D2        | D2-1     |            | 100.00    |         | 一部対象区画 |           |                                  |
|           | D2-2     | D2-2       | 100.00    |         | 一部対象区画 | 1         | 単位区画の中心                          |
|           | D2-3     |            | 100.00    |         | 一部対象区画 |           |                                  |
|           | D2-4     | D2-4       | 100.00    |         | 一部対象区画 | 1         | 単位区画の中心                          |
|           | D2-5     | D2-5       | 100.00    |         | 一部対象区画 | 1         | 30m格子の試料採取可能な位置                  |
|           | D2-6     | D2-6       | 100.00    |         | 一部対象区画 | 1         | 単位区画の中心                          |
|           | D2-7     |            | 100.00    |         | 一部対象区画 |           |                                  |
|           | D2-8     | D2-8       | 100.00    |         | 一部対象区画 | 1         | 単位区画の中心                          |
|           | D2-9     |            | 100.00    |         | 一部対象区画 |           |                                  |
| D3        | D3-1     |            | 100.00    |         | 一部対象区画 |           |                                  |
|           | D3-2     | D3-2       | 100.00    |         | 一部対象区画 | 1         | 単位区画の中心                          |
|           | D3-3     |            | 100.00    |         | 一部対象区画 |           |                                  |
|           | D3-4     | D3-4       | 100.00    |         | 一部対象区画 | 1         | 単位区画の中心                          |
|           | D3-5     | D3-5       | 100.00    |         | 一部対象区画 | 1         | 単位区画の中心                          |
|           | D3-6     | D3-6       | 100.00    |         | 一部対象区画 | 1         | 単位区画の中心                          |
|           | D3-7     |            | 100.00    |         | 一部対象区画 |           |                                  |
|           | D3-8     | D3-8       | 100.00    |         | 一部対象区画 | 1         | 単位区画の中心                          |
|           | D3-9     |            | 100.00    |         | 一部対象区画 |           |                                  |
| D4        | D4-1     |            | 100.00    |         | 一部対象区画 |           |                                  |
|           | D4-2     | D4-2       | 100.00    |         | 一部対象区画 | 1         | 単位区画の中心                          |
|           | D4-3     |            | 100.00    |         | 一部対象区画 |           |                                  |
|           | D4-4     | D4-4       | 100.00    |         | 一部対象区画 | 1         | 単位区画の中心                          |
|           | D4-5     | D4-5       | 100.00    |         | 一部対象区画 | 1         | 単位区画の中心                          |
|           | D4-6     |            | 100.00    |         | 一部対象区画 |           |                                  |
|           | D4-7     | D4-7       | 100.00    |         | 一部対象区画 | 1         | 単位区画の中心                          |
|           | D4-8     | D4-8       | 100.00    |         | 一部対象区画 | 1         | 単位区画の中心                          |
|           | D4-9     |            | 100.00    |         | 一部対象区画 |           |                                  |

試料採取地点一覧表（現況地表面／シアン、鉛、砒素）（5）

| 30m<br>格子 | 単位<br>区画 | 試料採<br>取地点 | 面積<br>(㎡) | 区画の統合   | 区画の分類  | 試料<br>採取数 | 試料採取場所の位置                        |
|-----------|----------|------------|-----------|---------|--------|-----------|----------------------------------|
| D5        | D5-1     |            | 100.00    |         | 一部対象区画 |           |                                  |
|           | D5-2     | D5-2       | 100.00    |         | 一部対象区画 | 1         | 単位区画の中心                          |
|           | D5-3     |            | 100.00    |         | 一部対象区画 |           |                                  |
|           | D5-4     | D5-4       | 100.00    |         | 一部対象区画 | 1         | 単位区画の中心                          |
|           | D5-5     | D5-5①      | 100.00    |         | 一部対象区画 | 1         | 単位区画の中心                          |
|           | D5-6     | D5-6       | 100.00    |         | 一部対象区画 | 1         | 別深度（架空配管近傍）と同じ位置                 |
|           | D5-7     | D5-7       | 100.00    |         | 全部対象区画 | 1         | 特定有害物質使用場所（1F）かつ別深度の試料採取場所の配管下近傍 |
|           | D5-8     | D5-8       | 100.00    |         | 全部対象区画 | 1         | 特定有害物質使用場所（1F）かつ別深度の試料採取場所の配管下近傍 |
|           | D5-9     | D5-9       | 100.00    |         | 一部対象区画 | 1         | 別深度（架空配管近傍）と同じ位置                 |
| D6        | D6-1     | D6-1       | 100.00    |         | 全部対象区画 | 1         | 特定有害物質使用場所（1F）かつ別深度の試料採取場所の配管下近傍 |
|           | D6-2     | D6-2①      | 100.00    |         | 全部対象区画 | 1         | 特定有害物質使用場所（1F）                   |
|           | D6-3     |            | 100.00    |         | 一部対象区画 |           |                                  |
|           | D6-4     | D6-4       | 100.00    |         | 一部対象区画 | 1         | 単位区画の中心                          |
|           | D6-5     | D6-5       | 100.00    |         | 一部対象区画 | 1         | 別深度（側溝下近傍）と同じ位置                  |
|           | D6-6     | D6-6       | 100.00    |         | 一部対象区画 | 1         | 単位区画の中心                          |
|           | D6-7     |            | 100.00    |         | 一部対象区画 |           |                                  |
|           | D6-8     | D6-8       | 100.00    |         | 一部対象区画 | 1         | 別深度（側溝下近傍）と同じ位置                  |
|           | D6-9     | D6-9       | 100.00    |         | 一部対象区画 | 1         | 別深度（側溝下近傍、排水処理槽下近傍）と同じ位置         |
| D7        | D7-1     |            | 100.00    |         | 一部対象区画 |           |                                  |
|           | D7-2     | D7-2       | 100.00    |         | 一部対象区画 | 1         | 別深度（側溝下近傍）と同じ位置                  |
|           | D7-3     |            | 100.00    |         | 一部対象区画 |           |                                  |
|           | D7-4     |            | 100.00    |         | 一部対象区画 |           |                                  |
|           | D7-5     | D7-5       | 100.00    |         | 一部対象区画 | 1         | 別深度（側溝下近傍）と同じ位置                  |
|           | D7-6     | D7-6       | 99.85     |         | 一部対象区画 | 1         | 別深度（側溝下近傍）と同じ位置                  |
|           | D7-7     | D7-7       | 92.89     |         | 一部対象区画 | 1         | 別深度（側溝下近傍）と同じ位置                  |
|           | D7-8     | D7-8       | 56.29     |         | 一部対象区画 | 1         | 別深度（側溝下近傍）と同じ位置                  |
|           | D7-9     |            | 16.62     |         | 一部対象区画 |           |                                  |
| D8        | D8-1     |            | 3.19      | D7-7に統合 | 一部対象区画 |           |                                  |
| E1        | E1-1     |            | 100.00    |         | 対象外区画  |           |                                  |
|           | E1-2     |            | 100.00    |         | 対象外区画  |           |                                  |
|           | E1-3     |            | 100.00    |         | 対象外区画  |           |                                  |
|           | E1-4     |            | 100.00    |         | 対象外区画  |           |                                  |
|           | E1-5     |            | 100.00    |         | 対象外区画  |           |                                  |
|           | E1-6     |            | 100.00    |         | 対象外区画  |           |                                  |
|           | E1-7     |            | 100.00    |         | 対象外区画  |           |                                  |
|           | E1-8     | E1-8       | 100.00    |         | 一部対象区画 | 1         | 汚染のおそれが少ない土地の重心                  |
|           | E1-9     | E1-9       | 100.00    |         | 一部対象区画 | 1         | 汚染のおそれが少ない土地の重心                  |
| E2        | E2-1     |            | 100.00    |         | 一部対象区画 |           |                                  |
|           | E2-2     | E2-2       | 100.00    |         | 一部対象区画 | 1         | 単位区画の中心                          |
|           | E2-3     |            | 100.00    |         | 一部対象区画 |           |                                  |
|           | E2-4     | E2-4       | 100.00    |         | 一部対象区画 | 1         | 中心部の支障物を避けた位置                    |
|           | E2-5     | E2-5       | 100.00    |         | 一部対象区画 | 1         | 中心部の支障物を避けた位置                    |
|           | E2-6     | E2-6       | 100.00    |         | 一部対象区画 | 1         | 30m格子の試料採取可能な位置                  |
|           | E2-7     |            | 100.00    |         | 一部対象区画 |           |                                  |
|           | E2-8     | E2-8       | 100.00    |         | 一部対象区画 | 1         | 単位区画の中心                          |
|           | E2-9     |            | 100.00    |         | 一部対象区画 |           |                                  |
| E3        | E3-1     |            | 100.00    |         | 一部対象区画 |           |                                  |
|           | E3-2     | E3-2       | 100.00    |         | 一部対象区画 | 1         | 単位区画の中心                          |
|           | E3-3     |            | 100.00    |         | 一部対象区画 |           |                                  |
|           | E3-4     | E3-4       | 100.00    |         | 一部対象区画 | 1         | 中心部の支障物を避けた位置                    |
|           | E3-5     | E3-5       | 100.00    |         | 一部対象区画 | 1         | 単位区画の中心                          |
|           | E3-6     | E3-6       | 100.00    |         | 一部対象区画 | 1         | 単位区画の中心                          |
|           | E3-7     |            | 100.00    |         | 一部対象区画 |           |                                  |
|           | E3-8     | E3-8       | 100.00    |         | 一部対象区画 | 1         | 単位区画の中心                          |
|           | E3-9     |            | 100.00    |         | 一部対象区画 |           |                                  |

試料採取地点一覧表（現況地表面／シアン、鉛、砒素）（6）

| 30m<br>格子 | 単位<br>区画 | 試料採<br>取地点 | 面積<br>(m <sup>2</sup> ) | 区画の統合   | 区画の分類  | 試料<br>採取数 | 試料採取場所の位置                       |
|-----------|----------|------------|-------------------------|---------|--------|-----------|---------------------------------|
| E4        | E4-1     |            | 100.00                  |         | 一部対象区画 |           |                                 |
|           | E4-2     | E4-2       | 100.00                  |         | 一部対象区画 | 1         | 単位区画の中心                         |
|           | E4-3     | E4-3       | 100.00                  |         | 一部対象区画 | 1         | 単位区画の中心                         |
|           | E4-4     | E4-4       | 100.00                  |         | 一部対象区画 | 1         | 中心部の支障物を避けた位置                   |
|           | E4-5     | E4-5       | 100.00                  |         | 一部対象区画 | 1         | 単位区画の中心                         |
|           | E4-6     | E4-6       | 100.00                  |         | 一部対象区画 | 1         | 中心部の支障物を避けた位置                   |
|           | E4-7     |            | 100.00                  |         | 一部対象区画 |           |                                 |
|           | E4-8     |            | 100.00                  |         | 一部対象区画 |           |                                 |
|           | E4-9     |            | 100.00                  |         | 一部対象区画 |           |                                 |
| E5        | E5-1     |            | 100.00                  |         | 一部対象区画 |           |                                 |
|           | E5-2     | E5-2       | 100.00                  |         | 一部対象区画 | 1         | 別深度（排水処理槽下近傍）と同じ位置              |
|           | E5-3     |            | 100.00                  |         | 一部対象区画 |           |                                 |
|           | E5-4     | E5-4       | 100.00                  |         | 一部対象区画 | 1         | 別深度（排水処理槽下近傍、架空配管近傍）と同じ位置       |
|           | E5-5     | E5-5       | 100.00                  |         | 一部対象区画 | 1         | 別深度（排水処理槽下近傍）と同じ位置              |
|           | E5-6     | E5-6       | 100.00                  |         | 一部対象区画 | 1         | 別深度（沈殿槽下近傍、排水処理槽下近傍①②）と同じ位置     |
|           | E5-7     |            | 100.00                  |         | 一部対象区画 |           |                                 |
|           | E5-8     | E5-8       | 100.00                  |         | 一部対象区画 | 1         | 中心部の支障物を避けた位置                   |
|           | E5-9     |            | 100.00                  |         | 一部対象区画 |           |                                 |
| E6        | E6-1     |            | 100.00                  |         | 一部対象区画 |           |                                 |
|           | E6-2     | E6-2       | 100.00                  |         | 一部対象区画 | 1         | 単位区画の中心                         |
|           | E6-3     |            | 100.00                  |         | 一部対象区画 |           |                                 |
|           | E6-4     | E6-4       | 100.00                  |         | 一部対象区画 | 1         | 別深度（側溝下近傍、排水処理槽下近傍、架空配管近傍）と同じ位置 |
|           | E6-5     | E6-5       | 100.00                  |         | 一部対象区画 | 1         | 別深度（側溝下近傍）と同じ位置                 |
|           | E6-6     | E6-6       | 100.00                  |         | 一部対象区画 | 1         | 別深度（側溝下近傍）と同じ位置                 |
|           | E6-7     |            | 100.00                  |         | 一部対象区画 |           |                                 |
|           | E6-8     | E6-8       | 100.00                  |         | 一部対象区画 | 1         | 単位区画の中心                         |
|           | E6-9     |            | 100.00                  |         | 一部対象区画 |           |                                 |
| E7        | E7-1     | E7-1       | 100.00                  |         | 一部対象区画 | 1         | 別深度（側溝下近傍）と同じ位置                 |
|           | E7-2     | E7-2       | 100.00                  |         | 一部対象区画 | 1         | 単位区画の中心                         |
|           | E7-3     | E7-3       | 81.59                   |         | 一部対象区画 | 1         | 単位区画の中心                         |
|           | E7-4     | E7-4       | 76.66                   |         | 一部対象区画 | 1         | 単位区画の重心                         |
|           | E7-5     |            | 34.96                   | E7-4に統合 | 一部対象区画 |           |                                 |
|           | E7-6     |            | 0.90                    | E7-3に統合 | 一部対象区画 |           |                                 |
| F1        | F1-1     |            | 76.22                   |         | 対象外区画  |           |                                 |
|           | F1-4     |            | 76.35                   |         | 対象外区画  |           |                                 |
|           | F1-7     |            | 83.51                   | F1-8に統合 | 一部対象区画 |           |                                 |
|           | F1-8     | F1-8       | 24.80                   |         | 一部対象区画 | 1         | 単位区画の重心                         |
| F2        | F2-1     |            | 100.00                  |         | 一部対象区画 |           |                                 |
|           | F2-2     | F2-2       | 96.22                   |         | 一部対象区画 | 1         | 単位区画の中心                         |
|           | F2-3     |            | 10.06                   | F2-2に統合 | 一部対象区画 |           |                                 |
|           | F2-4     | F2-4       | 100.00                  |         | 一部対象区画 | 1         | 単位区画の中心                         |
|           | F2-5     | F2-5       | 100.00                  |         | 一部対象区画 | 1         | 建物構造物により地点移動                    |
|           | F2-6     | F2-6       | 58.59                   |         | 一部対象区画 | 1         | 単位区画の重心                         |
|           | F2-7     |            | 100.00                  |         | 一部対象区画 |           |                                 |
|           | F2-8     | F2-8       | 100.00                  |         | 一部対象区画 | 1         | 単位区画の中心                         |
|           | F2-9     |            | 97.77                   |         | 一部対象区画 |           |                                 |
| F3        | F3-1     |            | 100.00                  |         | 一部対象区画 |           |                                 |
|           | F3-2     | F3-2       | 100.00                  |         | 一部対象区画 | 1         | 単位区画の中心                         |
|           | F3-3     |            | 100.00                  |         | 一部対象区画 |           |                                 |
|           | F3-4     | F3-4       | 100.00                  |         | 一部対象区画 | 1         | 単位区画の中心                         |
|           | F3-5     | F3-5       | 100.00                  |         | 一部対象区画 | 1         | 単位区画の中心                         |
|           | F3-6     | F3-6       | 100.00                  |         | 一部対象区画 | 1         | 単位区画の中心                         |
|           | F3-7     |            | 100.00                  |         | 一部対象区画 |           |                                 |
|           | F3-8     | F3-8       | 100.00                  |         | 一部対象区画 | 1         | 単位区画の中心                         |
|           | F3-9     |            | 100.00                  |         | 一部対象区画 |           |                                 |

試料採取地点一覧表（現況地表面／シアン、鉛、砒素）（7）

| 30m<br>格子 | 単位<br>区画 | 試料採<br>取地点 | 面積<br>(m <sup>2</sup> ) | 区画の統合   | 区画の分類  | 試料<br>採取数 | 試料採取場所の位置                 |
|-----------|----------|------------|-------------------------|---------|--------|-----------|---------------------------|
| F4        | F4-1     |            | 100.00                  |         | 一部対象区画 |           |                           |
|           | F4-2     | F4-2       | 100.00                  |         | 一部対象区画 | 1         | 単位区画の中心                   |
|           | F4-3     |            | 100.00                  |         | 一部対象区画 |           |                           |
|           | F4-4     | F4-4       | 100.00                  |         | 一部対象区画 | 1         | 中心部の支障物を避けた位置             |
|           | F4-5     | F4-5       | 100.00                  |         | 一部対象区画 | 1         | 30m格子の試料採取可能な位置           |
|           | F4-6     | F4-6       | 100.00                  |         | 一部対象区画 | 1         | 30m格子の試料採取可能な位置           |
|           | F4-7     |            | 100.00                  |         | 一部対象区画 |           |                           |
|           | F4-8     |            | 100.00                  |         | 一部対象区画 |           |                           |
|           | F4-9     | F4-9       | 100.00                  |         | 一部対象区画 | 1         | 単位区画の中心                   |
| F5        | F5-1     |            | 100.00                  |         | 一部対象区画 |           |                           |
|           | F5-2     | F5-2       | 100.00                  |         | 一部対象区画 | 1         | 別深度（排水処理槽下近傍）と同じ位置        |
|           | F5-3     |            | 100.00                  |         | 一部対象区画 |           |                           |
|           | F5-4     | F5-4       | 100.00                  |         | 一部対象区画 | 1         | 別深度（沈殿槽下近傍、排水処理槽下近傍）と同じ位置 |
|           | F5-5     | F5-5       | 100.00                  |         | 一部対象区画 | 1         | 別深度（側溝下近傍、排水処理槽下近傍）と同じ位置  |
|           | F5-6     | F5-6       | 100.00                  |         | 一部対象区画 | 1         | 別深度（側溝下近傍）と同じ位置           |
|           | F5-7     |            | 100.00                  |         | 一部対象区画 |           |                           |
|           | F5-8     | F5-8       | 100.00                  |         | 一部対象区画 | 1         | 単位区画の中心                   |
|           | F5-9     |            | 100.00                  |         | 一部対象区画 |           |                           |
| F6        | F6-1     | F6-1       | 100.00                  |         | 一部対象区画 | 1         | 別深度（側溝下近傍）と同じ位置           |
|           | F6-2     | F6-2       | 100.00                  |         | 一部対象区画 | 1         | 別深度（側溝下近傍）と同じ位置           |
|           | F6-3     | F6-3       | 100.00                  |         | 一部対象区画 | 1         | 別深度（側溝下近傍）と同じ位置           |
|           | F6-4     |            | 100.00                  |         | 一部対象区画 |           |                           |
|           | F6-5     | F6-5       | 100.00                  |         | 一部対象区画 | 1         | 単位区画の中心                   |
|           | F6-6     |            | 75.80                   |         | 一部対象区画 |           |                           |
|           | F6-7     |            | 98.33                   |         | 一部対象区画 |           |                           |
|           | F6-8     | F6-8       | 49.14                   |         | 一部対象区画 | 1         | 単位区画の重心                   |
|           | F6-9     |            | 1.31                    | F6-6に統合 | 一部対象区画 |           |                           |
| F7        | F7-1     |            | 21.18                   | F6-7に統合 | 一部対象区画 |           |                           |
| G2        | G2-7     |            | 11.77                   | F2-9に統合 | 一部対象区画 |           |                           |
| G3        | G3-1     |            | 37.33                   | G3-4に統合 | 一部対象区画 |           |                           |
|           | G3-4     | G3-4       | 59.76                   |         | 一部対象区画 | 1         | 単位区画の重心                   |
|           | G3-7     | G3-7       | 90.32                   |         | 一部対象区画 | 1         | 単位区画の重心                   |
|           | G3-8     |            | 0.78                    | G3-7に統合 | 一部対象区画 |           |                           |
| G4        | G4-1     |            | 100.00                  |         | 一部対象区画 |           |                           |
|           | G4-2     | G4-2       | 25.14                   |         | 一部対象区画 | 1         | 単位区画の重心                   |
|           | G4-4     | G4-4       | 100.00                  |         | 一部対象区画 | 1         | 単位区画の中心                   |
|           | G4-5     | G4-5       | 78.10                   |         | 一部対象区画 | 1         | 単位区画の重心                   |
|           | G4-6     |            | 0.51                    | G4-5に統合 | 一部対象区画 |           |                           |
|           | G4-7     |            | 100.00                  |         | 一部対象区画 |           |                           |
|           | G4-8     | G4-8       | 100.00                  |         | 一部対象区画 | 1         | 単位区画の中心                   |
|           | G4-9     | G4-9       | 36.83                   |         | 一部対象区画 | 1         | 単位区画の重心                   |
| G5        | G5-1     |            | 100.00                  |         | 一部対象区画 |           |                           |
|           | G5-2     | G5-2       | 100.00                  |         | 一部対象区画 | 1         | 単位区画の中心                   |
|           | G5-3     |            | 90.03                   |         | 一部対象区画 |           |                           |
|           | G5-4     | G5-4       | 100.00                  |         | 一部対象区画 | 1         | 単位区画の中心                   |
|           | G5-5     | G5-5       | 100.00                  |         | 一部対象区画 | 1         | 単位区画の中心                   |
|           | G5-6     | G5-6       | 94.89                   |         | 一部対象区画 | 1         | 単位区画の中心                   |
|           | G5-7     |            | 100.00                  |         | 一部対象区画 |           |                           |
|           | G5-8     | G5-8       | 90.60                   |         | 一部対象区画 | 1         | 単位区画の中心                   |
|           | G5-9     |            | 19.53                   | G5-8に統合 | 一部対象区画 |           |                           |
| G6        | G6-1     | G6-1       | 85.02                   |         | 一部対象区画 | 1         | 別深度（側溝下近傍、マンホール下近傍）と同じ位置  |
|           | G6-2     |            | 13.06                   | G6-1に統合 | 一部対象区画 |           |                           |
|           | G6-4     | G6-4       | 7.89                    |         | 一部対象区画 | 1         | 単位区画の重心                   |
| H5        | H5-1     |            | 5.01                    | G5-3に統合 | 一部対象区画 |           |                           |
|           | H5-4     |            | 18.71                   | G5-6に統合 | 一部対象区画 |           |                           |

試料採取地点一覧表（現況地表面／ほう素）

| 30m<br>格子 | 単位<br>区画 | 試料採<br>取地点 | 面積<br>(㎡) | 区画の統合   | 区画の分類  | 試料<br>採取数 | 試料採取場所の位置       |
|-----------|----------|------------|-----------|---------|--------|-----------|-----------------|
| A1        | A1-3     | A1-3       | 51.00     |         | 一部対象区画 | 1         | 単位区画の重心         |
|           | A1-6     | A1-6       | 83.73     |         | 一部対象区画 | 1         | 単位区画の中心         |
|           | A1-8     |            | 0.01      | A1-9に統合 | 一部対象区画 |           |                 |
|           | A1-9     | A1-9       | 94.70     |         | 一部対象区画 | 1         | 建物構造物により地点移動    |
| A2        | A2-2     |            | 5.17      | A2-3に統合 | 一部対象区画 |           |                 |
|           | A2-3     | A2-3       | 100.00    |         | 一部対象区画 | 1         | 建物構造物により地点移動    |
|           | A2-5     |            | 15.76     | A2-8に統合 | 一部対象区画 |           |                 |
|           | A2-6     | A2-6       | 100.00    |         | 一部対象区画 | 1         | 建物構造物により地点移動    |
|           | A2-8     | A2-8       | 29.67     |         | 一部対象区画 | 1         | 単位区画の重心         |
|           | A2-9     | A2-9       | 100.00    |         | 一部対象区画 | 1         | 単位区画の中心         |
| A3        | A3-2     |            | 43.43     | A3-5に統合 | 一部対象区画 |           |                 |
|           | A3-3     | A3-3       | 100.00    |         | 一部対象区画 | 1         | 30m格子の試料採取可能な位置 |
|           | A3-5     | A3-5       | 55.75     |         | 一部対象区画 | 1         | 単位区画の重心         |
|           | A3-6     | A3-6       | 100.00    |         | 一部対象区画 | 1         | 単位区画の中心         |
|           | A3-8     | A3-8       | 68.06     |         | 一部対象区画 | 1         | 単位区画の重心         |
|           | A3-9     | A3-9       | 100.00    |         | 一部対象区画 | 1         | 30m格子の試料採取可能な位置 |
| A4        | A4-2     | A4-2       | 80.00     |         | 一部対象区画 | 1         | 単位区画の中心         |
|           | A4-3     | A4-3       | 100.00    |         | 一部対象区画 | 1         | 単位区画の中心         |
|           | A4-5     | A4-5       | 92.75     |         | 一部対象区画 | 1         | 単位区画の中心         |
|           | A4-6     | A4-6       | 100.00    |         | 一部対象区画 | 1         | 単位区画の中心         |
|           | A4-7     |            | 4.41      | A4-8に統合 | 一部対象区画 |           |                 |
|           | A4-8     | A4-8       | 99.94     |         | 一部対象区画 | 1         | 単位区画の中心         |
| A5        | A5-1     |            | 12.13     | A5-2に統合 | 一部対象区画 |           |                 |
|           | A5-2     | A5-2       | 100.00    |         | 一部対象区画 | 1         | 単位区画の中心         |
|           | A5-3     |            | 100.00    |         | 一部対象区画 |           |                 |
|           | A5-4     |            | 19.25     | A5-5に統合 | 一部対象区画 |           |                 |
|           | A5-5     | A5-5       | 100.00    |         | 一部対象区画 | 1         | 単位区画の中心         |
|           | A5-6     | A5-6       | 100.00    |         | 一部対象区画 | 1         | 単位区画の中心         |
|           | A5-7     | A5-7       | 25.88     |         | 一部対象区画 | 1         | 単位区画の重心         |
|           | A5-8     | A5-8       | 100.00    |         | 一部対象区画 | 1         | 単位区画の中心         |
| A6        | A6-1     |            | 29.27     | A5-7に統合 | 一部対象区画 |           |                 |
|           | A6-2     | A6-2       | 100.00    |         | 一部対象区画 | 1         | 単位区画の中心         |
|           | A6-3     |            | 100.00    |         | 一部対象区画 |           |                 |
|           | A6-4     | A6-4       | 31.85     |         | 一部対象区画 | 1         | 単位区画の重心         |
|           | A6-5     | A6-5       | 100.00    |         | 一部対象区画 | 1         | 単位区画の中心         |
|           | A6-6     | A6-6       | 100.00    |         | 一部対象区画 | 1         | 単位区画の中心         |
|           | A6-7     |            | 34.12     | A6-4に統合 | 一部対象区画 |           |                 |
|           | A6-8     | A6-8       | 100.00    |         | 一部対象区画 | 1         | 単位区画の中心         |
| A7        | A7-1     |            | 32.62     |         | 一部対象区画 |           |                 |
|           | A7-2     | A7-2       | 100.00    |         | 一部対象区画 | 1         | 単位区画の中心         |
|           | A7-3     | A7-3       | 100.00    |         | 全部対象区画 | 1         | 別深度（側溝下近傍）と同じ位置 |
|           | A7-4     |            | 29.51     | A7-1に統合 | 一部対象区画 |           |                 |
|           | A7-5     | A7-5       | 100.00    |         | 一部対象区画 | 1         | 単位区画の中心         |
|           | A7-6     | A7-6       | 100.00    |         | 一部対象区画 | 1         | 別深度（側溝下近傍）と同じ位置 |
|           | A7-7     |            | 24.31     | A7-8に統合 | 一部対象区画 |           |                 |
|           | A7-8     |            | 100.00    |         | 一部対象区画 |           |                 |
| A8        | A7-9     | A7-9       | 100.00    |         | 一部対象区画 | 1         | 別深度（側溝下近傍）と同じ位置 |
|           | A8-1     | A8-1       | 17.01     |         | 一部対象区画 | 1         | 単位区画の重心         |
|           | A8-2     | A8-2       | 100.00    |         | 一部対象区画 | 1         | 単位区画の中心         |
|           | A8-3     | A8-3       | 100.00    |         | 一部対象区画 | 1         | 別深度（側溝下近傍）と同じ位置 |
|           | A8-4     |            | 7.33      | A8-1に統合 | 一部対象区画 |           |                 |
|           | A8-5     | A8-5       | 98.00     |         | 一部対象区画 | 1         | 単位区画の中心         |
|           | A8-6     | A8-6       | 97.14     |         | 一部対象区画 | 1         | 単位区画の中心         |
|           | A8-8     |            | 4.90      | A8-5に統合 | 一部対象区画 |           |                 |
|           | A8-9     |            | 0.46      | A8-6に統合 | 一部対象区画 |           |                 |

試料採取地点一覧表（現況地表面／ほう素）（2）

| 30m<br>格子 | 単位<br>区画 | 試料採取<br>地点 | 面積<br>(㎡) | 区画の統合 | 区画の分類  | 試料<br>採取数 | 備考              |
|-----------|----------|------------|-----------|-------|--------|-----------|-----------------|
| B1        | B1-1     |            | 100.00    |       | 一部対象区画 |           |                 |
|           | B1-2     | B1-2       | 100.00    |       | 一部対象区画 | 1         | 単位区画の中心         |
|           | B1-3     |            | 100.00    |       | 一部対象区画 |           |                 |
|           | B1-4     | B1-4       | 100.00    |       | 一部対象区画 | 1         | 単位区画の中心         |
|           | B1-5     | B1-5       | 100.00    |       | 一部対象区画 | 1         | 単位区画の中心         |
|           | B1-6     | B1-6       | 100.00    |       | 一部対象区画 | 1         | 30m格子の試料採取可能な位置 |
|           | B1-7     |            | 100.00    |       | 一部対象区画 |           |                 |
|           | B1-8     | B1-8       | 100.00    |       | 一部対象区画 | 1         | 単位区画の中心         |
|           | B1-9     |            | 100.00    |       | 一部対象区画 |           |                 |
| B2        | B2-1     |            | 100.00    |       | 一部対象区画 |           |                 |
|           | B2-2     | B2-2       | 100.00    |       | 一部対象区画 | 1         | 中心部の支障物を避けた位置   |
|           | B2-3     |            | 100.00    |       | 一部対象区画 |           |                 |
|           | B2-4     | B2-4       | 100.00    |       | 一部対象区画 | 1         | 単位区画の中心         |
|           | B2-5     | B2-5       | 100.00    |       | 一部対象区画 | 1         | 単位区画の中心         |
|           | B2-6     | B2-6       | 100.00    |       | 一部対象区画 | 1         | 30m格子の試料採取可能な位置 |
|           | B2-7     |            | 100.00    |       | 一部対象区画 |           |                 |
|           | B2-8     | B2-8       | 100.00    |       | 一部対象区画 | 1         | 単位区画の中心         |
|           | B2-9     |            | 100.00    |       | 一部対象区画 |           |                 |
| B3        | B3-1     |            | 100.00    |       | 一部対象区画 |           |                 |
|           | B3-2     | B3-2       | 100.00    |       | 一部対象区画 | 1         | 単位区画の中心         |
|           | B3-3     |            | 100.00    |       | 一部対象区画 |           |                 |
|           | B3-4     | B3-4       | 100.00    |       | 一部対象区画 | 1         | 単位区画の中心         |
|           | B3-5     | B3-5       | 100.00    |       | 一部対象区画 | 1         | 建物構造物により地点移動    |
|           | B3-6     | B3-6       | 100.00    |       | 一部対象区画 | 1         | 建物構造物により地点移動    |
|           | B3-7     |            | 100.00    |       | 一部対象区画 |           |                 |
|           | B3-8     | B3-8       | 100.00    |       | 一部対象区画 | 1         | 建物構造物により地点移動    |
|           | B3-9     |            | 100.00    |       | 一部対象区画 |           |                 |
| B4        | B4-1     |            | 100.00    |       | 一部対象区画 |           |                 |
|           | B4-2     | B4-2       | 100.00    |       | 一部対象区画 | 1         | 単位区画の中心         |
|           | B4-3     |            | 100.00    |       | 一部対象区画 |           |                 |
|           | B4-4     | B4-4       | 100.00    |       | 一部対象区画 | 1         | 単位区画の中心         |
|           | B4-5     | B4-5       | 100.00    |       | 一部対象区画 | 1         | 単位区画の中心         |
|           | B4-6     | B4-6       | 100.00    |       | 一部対象区画 | 1         | 単位区画の中心         |
|           | B4-7     |            | 100.00    |       | 一部対象区画 |           |                 |
|           | B4-8     | B4-8       | 100.00    |       | 一部対象区画 | 1         | 単位区画の中心         |
|           | B4-9     |            | 100.00    |       | 一部対象区画 |           |                 |
| B5        | B5-1     |            | 100.00    |       | 一部対象区画 |           |                 |
|           | B5-2     | B5-2       | 100.00    |       | 一部対象区画 | 1         | 単位区画の中心         |
|           | B5-3     |            | 100.00    |       | 一部対象区画 |           |                 |
|           | B5-4     | B5-4       | 100.00    |       | 一部対象区画 | 1         | 単位区画の中心         |
|           | B5-5     | B5-5       | 100.00    |       | 一部対象区画 | 1         | 単位区画の中心         |
|           | B5-6     | B5-6       | 100.00    |       | 一部対象区画 | 1         | 単位区画の中心         |
|           | B5-7     |            | 100.00    |       | 一部対象区画 |           |                 |
|           | B5-8     | B5-8       | 100.00    |       | 一部対象区画 | 1         | 単位区画の中心         |
|           | B5-9     |            | 100.00    |       | 一部対象区画 |           |                 |
| B6        | B6-1     |            | 100.00    |       | 一部対象区画 |           |                 |
|           | B6-2     | B6-2       | 100.00    |       | 一部対象区画 | 1         | 単位区画の中心         |
|           | B6-3     |            | 100.00    |       | 一部対象区画 |           |                 |
|           | B6-4     | B6-4       | 100.00    |       | 一部対象区画 | 1         | 単位区画の中心         |
|           | B6-5     | B6-5       | 100.00    |       | 一部対象区画 | 1         | 単位区画の中心         |
|           | B6-6     | B6-6       | 100.00    |       | 一部対象区画 | 1         | 単位区画の中心         |
|           | B6-7     |            | 100.00    |       | 一部対象区画 |           |                 |
|           | B6-8     | B6-8       | 100.00    |       | 一部対象区画 | 1         | 単位区画の中心         |
|           | B6-9     |            | 100.00    |       | 一部対象区画 |           |                 |

試料採取地点一覧表（現況地表面／ほう素）（3）

| 30m<br>格子 | 単位<br>区画 | 試料採<br>取地点 | 面積<br>(㎡) | 区画の統合   | 区画の分類  | 試料<br>採取数 | 試料採取場所の位置                   |
|-----------|----------|------------|-----------|---------|--------|-----------|-----------------------------|
| B7        | B7-1     | B7-1       | 100.00    |         | 一部対象区画 | 1         | 別深度（側溝下近傍）と同じ位置             |
|           | B7-2     | B7-2       | 100.00    |         | 全部対象区画 | 1         | 別深度（側溝下近傍）と同じ位置、配管が地中に入る部分※ |
|           | B7-3     |            | 100.00    |         | 一部対象区画 |           |                             |
|           | B7-4     | B7-4       | 100.00    |         | 一部対象区画 | 1         | 単位区画の中心                     |
|           | B7-5     | B7-5       | 100.00    |         | 一部対象区画 | 1         | 単位区画の中心                     |
|           | B7-6     | B7-6       | 100.00    |         | 一部対象区画 | 1         | 単位区画の中心                     |
|           | B7-7     |            | 100.00    |         | 一部対象区画 |           |                             |
|           | B7-8     | B7-8       | 100.00    |         | 一部対象区画 | 1         | 単位区画の中心                     |
|           | B7-9     |            | 100.00    |         | 一部対象区画 |           |                             |
| B8        | B8-1     | B8-1       | 100.00    |         | 一部対象区画 | 1         | 別深度（側溝下近傍）と同じ位置             |
|           | B8-2     | B8-2       | 100.00    |         | 一部対象区画 | 1         | 別深度（側溝下近傍）と同じ位置             |
|           | B8-3     | B8-3       | 100.00    |         | 一部対象区画 | 1         | 別深度（側溝下近傍）と同じ位置             |
|           | B8-4     | B8-4       | 83.31     |         | 一部対象区画 | 1         | 別深度（側溝下近傍）と同じ位置             |
|           | B8-5     | B8-5       | 61.00     |         | 一部対象区画 | 1         | 単位区画の重心                     |
|           | B8-6     |            | 30.00     | B8-5に統合 | 一部対象区画 |           |                             |
| C1        | C1-1     |            | 100.00    |         | 一部対象区画 |           |                             |
|           | C1-2     | C1-2       | 100.00    |         | 一部対象区画 | 1         | 単位区画の中心                     |
|           | C1-3     |            | 100.00    |         | 一部対象区画 |           |                             |
|           | C1-4     | C1-4       | 100.00    |         | 一部対象区画 | 1         | 30m格子の試料採取可能な位置             |
|           | C1-5     | C1-5       | 100.00    |         | 一部対象区画 | 1         | 30m格子の試料採取可能な位置             |
|           | C1-6     | C1-6       | 100.00    |         | 一部対象区画 | 1         | 単位区画の中心                     |
|           | C1-7     |            | 100.00    |         | 一部対象区画 |           |                             |
|           | C1-8     | C1-8       | 100.00    |         | 一部対象区画 | 1         | 30m格子の試料採取可能な位置             |
|           | C1-9     |            | 100.00    |         | 一部対象区画 |           |                             |
| C2        | C2-1     |            | 100.00    |         | 一部対象区画 |           |                             |
|           | C2-2     | C2-2       | 100.00    |         | 一部対象区画 | 1         | 中心部の支障物を避けた位置               |
|           | C2-3     |            | 100.00    |         | 一部対象区画 |           |                             |
|           | C2-4     | C2-4       | 100.00    |         | 一部対象区画 | 1         | 単位区画の中心                     |
|           | C2-5     | C2-5       | 100.00    |         | 一部対象区画 | 1         | 中心部の支障物を避けた位置               |
|           | C2-6     | C2-6       | 100.00    |         | 一部対象区画 | 1         | 単位区画の中心                     |
|           | C2-7     |            | 100.00    |         | 一部対象区画 |           |                             |
|           | C2-8     | C2-8       | 100.00    |         | 一部対象区画 | 1         | 単位区画の中心                     |
|           | C2-9     |            | 100.00    |         | 一部対象区画 |           |                             |
| C3        | C3-1     |            | 100.00    |         | 一部対象区画 |           |                             |
|           | C3-2     | C3-2       | 100.00    |         | 一部対象区画 | 1         | 単位区画の中心                     |
|           | C3-3     |            | 100.00    |         | 一部対象区画 |           |                             |
|           | C3-4     | C3-4       | 100.00    |         | 一部対象区画 | 1         | 中心部の支障物を避けた位置               |
|           | C3-5     | C3-5       | 100.00    |         | 一部対象区画 | 1         | 単位区画の中心                     |
|           | C3-6     | C3-6       | 100.00    |         | 一部対象区画 | 1         | 単位区画の中心                     |
|           | C3-7     |            | 100.00    |         | 一部対象区画 |           |                             |
|           | C3-8     | C3-8       | 100.00    |         | 一部対象区画 | 1         | 単位区画の中心                     |
|           | C3-9     |            | 100.00    |         | 一部対象区画 |           |                             |
| C4        | C4-1     |            | 100.00    |         | 一部対象区画 |           |                             |
|           | C4-2     | C4-2       | 100.00    |         | 一部対象区画 | 1         | 単位区画の中心                     |
|           | C4-3     |            | 100.00    |         | 一部対象区画 |           |                             |
|           | C4-4     | C4-4       | 100.00    |         | 一部対象区画 | 1         | 単位区画の中心                     |
|           | C4-5     | C4-5       | 100.00    |         | 一部対象区画 | 1         | 中心部の支障物を避けた位置               |
|           | C4-6     | C4-6       | 100.00    |         | 一部対象区画 | 1         | 単位区画の中心                     |
|           | C4-7     |            | 100.00    |         | 一部対象区画 |           |                             |
|           | C4-8     | C4-8       | 100.00    |         | 一部対象区画 | 1         | 単位区画の中心                     |
|           | C4-9     |            | 100.00    |         | 一部対象区画 |           |                             |
| C5        | C5-1     |            | 100.00    |         | 一部対象区画 |           |                             |
|           | C5-2     | C5-2       | 100.00    |         | 一部対象区画 | 1         | 単位区画の中心                     |
|           | C5-3     |            | 100.00    |         | 一部対象区画 |           |                             |
|           | C5-4     | C5-4       | 100.00    |         | 一部対象区画 | 1         | 単位区画の中心                     |
|           | C5-5     | C5-5       | 100.00    |         | 一部対象区画 | 1         | 単位区画の中心                     |
|           | C5-6     | C5-6       | 100.00    |         | 一部対象区画 | 1         | 単位区画の中心                     |
|           | C5-7     |            | 100.00    |         | 一部対象区画 |           |                             |
|           | C5-8     | C5-8       | 100.00    |         | 一部対象区画 | 1         | 単位区画の中心                     |
|           | C5-9     |            | 100.00    |         | 一部対象区画 |           |                             |

試料採取地点一覧表（現況地表面／ほう素）（4）

| 30m<br>格子 | 単位<br>区画 | 試料採<br>取地点 | 面積<br>(㎡) | 区画の統合   | 区画の分類  | 試料<br>採取数 | 試料採取場所の位置                        |
|-----------|----------|------------|-----------|---------|--------|-----------|----------------------------------|
| C6        | C6-1     | C6-1       | 100.00    |         | 一部対象区画 | 1         | 単位区画の中心                          |
|           | C6-2     | C6-2       | 100.00    |         | 全部対象区画 | 1         | 特定有害物質使用場所（1F）かつ別深度の試料採取場所の配管下近傍 |
|           | C6-3     | C6-3       | 100.00    |         | 全部対象区画 | 1         | 特定有害物質使用場所（1F）かつ別深度の試料採取場所の配管下近傍 |
|           | C6-4     | C6-4       | 100.00    |         | 一部対象区画 | 1         | 単位区画の中心                          |
|           | C6-5     | C6-5       | 100.00    |         | 一部対象区画 | 1         | 単位区画の中心                          |
|           | C6-6     | C6-6       | 100.00    |         | 一部対象区画 | 1         | 単位区画の中心                          |
|           | C6-7     |            | 100.00    |         | 一部対象区画 |           |                                  |
|           | C6-8     | C6-8       | 100.00    |         | 一部対象区画 | 1         | 単位区画の中心                          |
|           | C6-9     |            | 100.00    |         | 一部対象区画 |           |                                  |
| C7        | C7-1     |            | 100.00    |         | 一部対象区画 |           |                                  |
|           | C7-2     | C7-2       | 100.00    |         | 一部対象区画 | 1         | 単位区画の中心                          |
|           | C7-3     |            | 100.00    |         | 一部対象区画 |           |                                  |
|           | C7-4     |            | 100.00    |         | 一部対象区画 |           |                                  |
|           | C7-5     | C7-5       | 100.00    |         | 一部対象区画 | 1         | 単位区画の中心                          |
|           | C7-6     |            | 100.00    |         | 一部対象区画 |           |                                  |
|           | C7-7     | C7-7       | 100.000   |         | 一部対象区画 | 1         | 別深度（側溝下近傍）と同じ位置                  |
|           | C7-8     | C7-8       | 100.000   |         | 一部対象区画 | 1         | 別深度（側溝下近傍）と同じ位置                  |
|           | C7-9     | C7-9       | 100.000   |         | 一部対象区画 | 1         | 別深度（側溝下近傍）と同じ位置                  |
| C8        | C8-1     | C8-1       | 94.94     |         | 一部対象区画 | 1         | 別深度（側溝下近傍）と同じ位置                  |
|           | C8-2     | C8-2       | 66.02     |         | 一部対象区画 | 1         | 単位区画の重心                          |
|           | C8-3     |            | 33.55     | C8-2に統合 | 一部対象区画 |           |                                  |
|           | C8-4     |            | 3.06      | C8-1に統合 | 一部対象区画 |           |                                  |
| D1        | D1-1     |            | 100.00    |         | 一部対象区画 |           |                                  |
|           | D1-2     | D1-2       | 100.00    |         | 一部対象区画 | 1         | 単位区画の中心                          |
|           | D1-3     |            | 100.00    |         | 対象外区画  |           |                                  |
|           | D1-4     | D1-4       | 100.00    |         | 一部対象区画 | 1         | 単位区画の中心                          |
|           | D1-5     | D1-5       | 100.00    |         | 一部対象区画 | 1         | 単位区画の中心                          |
|           | D1-6     |            | 100.00    |         | 対象外区画  |           |                                  |
|           | D1-7     | D1-7       | 100.00    |         | 一部対象区画 | 1         | 単位区画の中心                          |
|           | D1-8     | D1-8       | 100.00    |         | 一部対象区画 | 1         | 単位区画の中心                          |
|           | D1-9     |            | 100.00    |         | 対象外区画  |           |                                  |
| D2        | D2-1     |            | 100.00    |         | 一部対象区画 |           |                                  |
|           | D2-2     | D2-2       | 100.00    |         | 一部対象区画 | 1         | 単位区画の中心                          |
|           | D2-3     |            | 100.00    |         | 一部対象区画 |           |                                  |
|           | D2-4     | D2-4       | 100.00    |         | 一部対象区画 | 1         | 単位区画の中心                          |
|           | D2-5     | D2-5       | 100.00    |         | 一部対象区画 | 1         | 30m格子の試料採取可能な位置                  |
|           | D2-6     | D2-6       | 100.00    |         | 一部対象区画 | 1         | 単位区画の中心                          |
|           | D2-7     |            | 100.00    |         | 一部対象区画 |           |                                  |
|           | D2-8     | D2-8       | 100.00    |         | 一部対象区画 | 1         | 単位区画の中心                          |
|           | D2-9     |            | 100.00    |         | 一部対象区画 |           |                                  |
| D3        | D3-1     |            | 100.00    |         | 一部対象区画 |           |                                  |
|           | D3-2     | D3-2       | 100.00    |         | 一部対象区画 | 1         | 単位区画の中心                          |
|           | D3-3     |            | 100.00    |         | 一部対象区画 |           |                                  |
|           | D3-4     | D3-4       | 100.00    |         | 一部対象区画 | 1         | 単位区画の中心                          |
|           | D3-5     | D3-5       | 100.00    |         | 一部対象区画 | 1         | 単位区画の中心                          |
|           | D3-6     | D3-6       | 100.00    |         | 一部対象区画 | 1         | 単位区画の中心                          |
|           | D3-7     |            | 100.00    |         | 一部対象区画 |           |                                  |
|           | D3-8     | D3-8       | 100.00    |         | 一部対象区画 | 1         | 単位区画の中心                          |
|           | D3-9     |            | 100.00    |         | 一部対象区画 |           |                                  |
| D4        | D4-1     |            | 100.00    |         | 一部対象区画 |           |                                  |
|           | D4-2     | D4-2       | 100.00    |         | 一部対象区画 | 1         | 単位区画の中心                          |
|           | D4-3     |            | 100.00    |         | 一部対象区画 |           |                                  |
|           | D4-4     | D4-4       | 100.00    |         | 一部対象区画 | 1         | 単位区画の中心                          |
|           | D4-5     | D4-5       | 100.00    |         | 一部対象区画 | 1         | 単位区画の中心                          |
|           | D4-6     |            | 100.00    |         | 一部対象区画 |           |                                  |
|           | D4-7     | D4-7       | 100.00    |         | 一部対象区画 | 1         | 単位区画の中心                          |
|           | D4-8     | D4-8       | 100.00    |         | 一部対象区画 | 1         | 単位区画の中心                          |
|           | D4-9     | D4-9       | 100.00    |         | 全部対象区画 | 1         | 排水処理槽近傍                          |

試料採取地点一覧表（現況地表面／ほう素）（5）

| 30m<br>格子 | 単位<br>区画 | 試料採<br>取地点 | 面積<br>(㎡) | 区画の統合   | 区画の分類  | 試料<br>採取数 | 試料採取場所の位置                        |
|-----------|----------|------------|-----------|---------|--------|-----------|----------------------------------|
| D5        | D5-1     | D5-1       | 100.00    |         | 一部対象区画 | 1         | 単位区画の中心                          |
|           | D5-2     | D5-2       | 100.00    |         | 一部対象区画 | 1         | 単位区画の中心                          |
|           | D5-3     | D5-3㊟      | 100.00    |         | 全部対象区画 | 1         | 排水処理槽近傍                          |
|           | D5-4     | D5-4       | 100.00    |         | 一部対象区画 | 1         | 単位区画の中心                          |
|           | D5-5     | D5-5㊟      | 100.00    |         | 一部対象区画 | 1         | 単位区画の中心                          |
|           | D5-6     | D5-6       | 100.00    |         | 全部対象区画 | 1         | 架空配管近傍                           |
|           | D5-7     | D5-7       | 100.00    |         | 全部対象区画 | 1         | 特定有害物質使用場所（1F）かつ別深度の試料採取場所の配管下近傍 |
|           | D5-8     | D5-8       | 100.00    |         | 全部対象区画 | 1         | 特定有害物質使用場所（1F）かつ別深度の試料採取場所の配管下近傍 |
|           | D5-9     | D5-9       | 100.00    |         | 全部対象区画 | 1         | 架空配管近傍                           |
| D6        | D6-1     | D6-1       | 100.00    |         | 全部対象区画 | 1         | 特定有害物質使用場所（1F）かつ別深度の試料採取場所の配管下近傍 |
|           | D6-2     | D6-2㊟      | 100.00    |         | 全部対象区画 | 1         | 特定有害物質使用場所（1F）                   |
|           | D6-3     |            | 100.00    |         | 一部対象区画 |           |                                  |
|           | D6-4     | D6-4       | 100.00    |         | 一部対象区画 | 1         | 単位区画の中心                          |
|           | D6-5     | D6-5       | 100.00    |         | 一部対象区画 | 1         | 単位区画の中心                          |
|           | D6-6     | D6-6       | 100.00    |         | 一部対象区画 | 1         | 単位区画の中心                          |
|           | D6-7     |            | 100.00    |         | 一部対象区画 |           |                                  |
|           | D6-8     | D6-8       | 100.00    |         | 一部対象区画 | 1         | 別深度（側溝下近傍）と同じ位置                  |
|           | D6-9     | D6-9       | 100.00    |         | 一部対象区画 | 1         | 別深度（側溝下近傍、排水処理槽下近傍）と同じ位置         |
| D7        | D7-1     |            | 100.00    |         | 一部対象区画 |           |                                  |
|           | D7-2     | D7-2       | 100.00    |         | 一部対象区画 | 1         | 別深度（側溝下近傍）と同じ位置                  |
|           | D7-3     |            | 100.00    |         | 一部対象区画 |           |                                  |
|           | D7-4     |            | 100.00    |         | 一部対象区画 |           |                                  |
|           | D7-5     | D7-5       | 100.00    |         | 一部対象区画 | 1         | 別深度（側溝下近傍）と同じ位置                  |
|           | D7-6     | D7-6       | 99.85     |         | 一部対象区画 | 1         | 別深度（側溝下近傍）と同じ位置                  |
|           | D7-7     | D7-7       | 92.89     |         | 一部対象区画 | 1         | 別深度（側溝下近傍）と同じ位置                  |
|           | D7-8     | D7-8       | 56.29     |         | 一部対象区画 | 1         | 別深度（側溝下近傍）と同じ位置                  |
|           | D7-9     |            | 16.62     |         | 一部対象区画 |           |                                  |
| D8        | D8-1     |            | 3.19      | D7-7に統合 | 一部対象区画 |           |                                  |
| E1        | E1-1     |            | 100.00    |         | 対象外区画  |           |                                  |
|           | E1-2     |            | 100.00    |         | 対象外区画  |           |                                  |
|           | E1-3     |            | 100.00    |         | 対象外区画  |           |                                  |
|           | E1-4     |            | 100.00    |         | 対象外区画  |           |                                  |
|           | E1-5     |            | 100.00    |         | 対象外区画  |           |                                  |
|           | E1-6     |            | 100.00    |         | 対象外区画  |           |                                  |
|           | E1-7     |            | 100.00    |         | 対象外区画  |           |                                  |
|           | E1-8     | E1-8       | 100.00    |         | 一部対象区画 | 1         | 汚染のおそれが少ない土地の重心                  |
|           | E1-9     | E1-9       | 100.00    |         | 一部対象区画 | 1         | 汚染のおそれが少ない土地の重心                  |
| E2        | E2-1     |            | 100.00    |         | 一部対象区画 |           |                                  |
|           | E2-2     | E2-2       | 100.00    |         | 一部対象区画 | 1         | 単位区画の中心                          |
|           | E2-3     |            | 100.00    |         | 一部対象区画 |           |                                  |
|           | E2-4     | E2-4       | 100.00    |         | 一部対象区画 | 1         | 中心部の支障物を避けた位置                    |
|           | E2-5     | E2-5       | 100.00    |         | 一部対象区画 | 1         | 中心部の支障物を避けた位置                    |
|           | E2-6     | E2-6       | 100.00    |         | 一部対象区画 | 1         | 30m格子の試料採取可能な位置                  |
|           | E2-7     |            | 100.00    |         | 一部対象区画 |           |                                  |
|           | E2-8     | E2-8       | 100.00    |         | 一部対象区画 | 1         | 単位区画の中心                          |
|           | E2-9     |            | 100.00    |         | 一部対象区画 |           |                                  |
| E3        | E3-1     |            | 100.00    |         | 一部対象区画 |           |                                  |
|           | E3-2     | E3-2       | 100.00    |         | 一部対象区画 | 1         | 単位区画の中心                          |
|           | E3-3     |            | 100.00    |         | 一部対象区画 |           |                                  |
|           | E3-4     | E3-4       | 100.00    |         | 一部対象区画 | 1         | 中心部の支障物を避けた位置                    |
|           | E3-5     | E3-5       | 100.00    |         | 一部対象区画 | 1         | 単位区画の中心                          |
|           | E3-6     | E3-6       | 100.00    |         | 一部対象区画 | 1         | 単位区画の中心                          |
|           | E3-7     |            | 100.00    |         | 一部対象区画 |           |                                  |
|           | E3-8     | E3-8       | 100.00    |         | 一部対象区画 | 1         | 単位区画の中心                          |
|           | E3-9     |            | 100.00    |         | 一部対象区画 |           |                                  |

試料採取地点一覧表（現況地表面／ほう素）（6）

| 30m<br>格子 | 単位<br>区画 | 試料採<br>取地点 | 面積<br>(m <sup>2</sup> ) | 区画の統合   | 区画の分類  | 試料<br>採取数 | 試料採取場所の位置                       |
|-----------|----------|------------|-------------------------|---------|--------|-----------|---------------------------------|
| E4        | E4-1     |            | 100.00                  |         | 一部対象区画 |           |                                 |
|           | E4-2     | E4-2       | 100.00                  |         | 一部対象区画 | 1         |                                 |
|           | E4-3     | E4-3       | 100.00                  |         | 一部対象区画 | 1         | 単位区画の中心                         |
|           | E4-4     | E4-4       | 100.00                  |         | 一部対象区画 | 1         | 中心部の支障物を避けた位置                   |
|           | E4-5     | E4-5       | 100.00                  |         | 一部対象区画 | 1         | 単位区画の中心                         |
|           | E4-6     | E4-6       | 100.00                  |         | 一部対象区画 | 1         | 中心部の支障物を避けた位置                   |
|           | E4-7     | E4-7       | 100.00                  |         | 全部対象区画 | 1         | 排水処理槽近傍                         |
|           | E4-8     | E4-8       | 100.00                  |         | 全部対象区画 | 1         | 排水処理槽近傍                         |
|           | E4-9     | E4-9(①)    | 100.00                  |         | 全部対象区画 | 1         | 排水処理室                           |
| E5        | E5-1     | E5-1       | 100.00                  |         | 全部対象区画 | 1         | 排水処理槽近傍                         |
|           | E5-2     | E5-2       | 100.00                  |         | 全部対象区画 | 1         | 排水処理槽                           |
|           | E5-3     | E5-3       | 100.00                  |         | 全部対象区画 | 1         | 沈殿槽近傍、排水処理槽近傍                   |
|           | E5-4     | E5-4       | 100.00                  |         | 全部対象区画 | 1         | 排水処理槽近傍、架空配管近傍                  |
|           | E5-5     | E5-5       | 100.00                  |         | 全部対象区画 | 1         | 排水処理槽近傍                         |
|           | E5-6     | E5-6       | 100.00                  |         | 全部対象区画 | 1         | 沈殿槽近傍、排水処理槽近傍                   |
|           | E5-7     | E5-7       | 100.00                  |         | 全部対象区画 | 1         | 架空配管近傍                          |
|           | E5-8     | E5-8       | 100.00                  |         | 一部対象区画 | 1         | 中心部の支障物を避けた位置                   |
|           | E5-9     | E5-9       | 100.00                  |         | 一部対象区画 | 1         | 中心部の支障物を避けた位置                   |
| E6        | E6-1     | E6-1       | 100.00                  |         | 全部対象区画 | 1         | 架空配管近傍                          |
|           | E6-2     | E6-2       | 100.00                  |         | 一部対象区画 | 1         | 単位区画の中心                         |
|           | E6-3     | E6-3       | 100.00                  |         | 一部対象区画 | 1         | 別深度（側溝下近傍）と同じ位置                 |
|           | E6-4     | E6-4       | 100.00                  |         | 全部対象区画 | 1         | 別深度（側溝下近傍、排水処理槽下近傍、架空配管近傍）と同じ位置 |
|           | E6-5     | E6-5       | 100.00                  |         | 一部対象区画 | 1         | 別深度（側溝下近傍）と同じ位置                 |
|           | E6-6     | E6-6       | 100.00                  |         | 一部対象区画 | 1         | 別深度（側溝下近傍）と同じ位置                 |
|           | E6-7     | E6-7       | 100.00                  |         | 全部対象区画 | 1         | 別深度（側溝下近傍、排水処理槽下近傍、架空配管近傍）と同じ位置 |
|           | E6-8     | E6-8       | 100.00                  |         | 一部対象区画 | 1         | 単位区画の中心                         |
|           | E6-9     |            | 100.00                  |         | 一部対象区画 |           |                                 |
| E7        | E7-1     | E7-1       | 100.00                  |         | 一部対象区画 | 1         | 別深度（側溝下近傍）と同じ位置                 |
|           | E7-2     | E7-2       | 100.00                  |         | 一部対象区画 | 1         | 単位区画の中心                         |
|           | E7-3     | E7-3       | 81.59                   |         | 一部対象区画 | 1         | 単位区画の中心                         |
|           | E7-4     | E7-4       | 76.66                   |         | 一部対象区画 | 1         | 単位区画の重心                         |
|           | E7-5     |            | 34.96                   | E7-4に統合 | 一部対象区画 |           |                                 |
|           | E7-6     |            | 0.90                    | E7-3に統合 | 一部対象区画 |           |                                 |
| F1        | F1-1     |            | 76.22                   |         | 対象外区画  |           |                                 |
|           | F1-4     |            | 76.35                   |         | 対象外区画  |           |                                 |
|           | F1-7     |            | 83.51                   | F1-8に統合 | 一部対象区画 |           |                                 |
|           | F1-8     | F1-8       | 24.80                   |         | 一部対象区画 | 1         | 単位区画の重心                         |
| F2        | F2-1     |            | 100.00                  |         | 一部対象区画 |           |                                 |
|           | F2-2     | F2-2       | 96.22                   |         | 一部対象区画 | 1         | 単位区画の中心                         |
|           | F2-3     |            | 10.06                   | F2-2に統合 | 一部対象区画 |           |                                 |
|           | F2-4     | F2-4       | 100.00                  |         | 一部対象区画 | 1         | 単位区画の中心                         |
|           | F2-5     | F2-5       | 100.00                  |         | 一部対象区画 | 1         | 建物構造物により地点移動                    |
|           | F2-6     | F2-6       | 58.59                   |         | 一部対象区画 | 1         | 単位区画の重心                         |
|           | F2-7     |            | 100.00                  |         | 一部対象区画 |           |                                 |
|           | F2-8     | F2-8       | 100.00                  |         | 一部対象区画 | 1         | 単位区画の中心                         |
|           | F2-9     |            | 97.77                   |         | 一部対象区画 |           |                                 |
| F3        | F3-1     |            | 100.00                  |         | 一部対象区画 |           |                                 |
|           | F3-2     | F3-2       | 100.00                  |         | 一部対象区画 | 1         | 単位区画の中心                         |
|           | F3-3     |            | 100.00                  |         | 一部対象区画 |           |                                 |
|           | F3-4     | F3-4       | 100.00                  |         | 一部対象区画 | 1         | 単位区画の中心                         |
|           | F3-5     | F3-5       | 100.00                  |         | 一部対象区画 | 1         | 単位区画の中心                         |
|           | F3-6     | F3-6       | 100.00                  |         | 一部対象区画 | 1         | 単位区画の中心                         |
|           | F3-7     |            | 100.00                  |         | 一部対象区画 |           |                                 |
|           | F3-8     | F3-8       | 100.00                  |         | 一部対象区画 | 1         | 単位区画の中心                         |
|           | F3-9     |            | 100.00                  |         | 一部対象区画 |           |                                 |

試料採取地点一覧表（現況地表面／ほう素）（7）

| 30m<br>格子 | 単位<br>区画 | 試料採<br>取地点 | 面積<br>(m <sup>2</sup> ) | 区画の統合   | 区画の分類  | 試料<br>採取数 | 試料採取場所の位置                |
|-----------|----------|------------|-------------------------|---------|--------|-----------|--------------------------|
| F4        | F4-1     |            | 100.00                  |         | 一部対象区画 |           |                          |
|           | F4-2     | F4-2       | 100.00                  |         | 一部対象区画 | 1         | 単位区画の中心                  |
|           | F4-3     |            | 100.00                  |         | 一部対象区画 |           |                          |
|           | F4-4     | F4-4       | 100.00                  |         | 一部対象区画 | 1         | 中心部の支障物を避けた位置            |
|           | F4-5     | F4-5       | 100.00                  |         | 一部対象区画 | 1         | 30m格子の試料採取可能な位置          |
|           | F4-6     | F4-6       | 100.00                  |         | 一部対象区画 | 1         | 30m格子の試料採取可能な位置          |
|           | F4-7     | F4-7(1)    | 100.00                  |         | 全部対象区画 | 1         | 排水処理室                    |
|           | F4-8     | F4-8       | 100.00                  |         | 全部対象区画 | 1         | 排水処理室                    |
|           | F4-9     | F4-9       | 100.00                  |         | 一部対象区画 | 1         | 単位区画の中心                  |
| F5        | F5-1     | F5-1       | 100.00                  |         | 全部対象区画 | 1         | 沈殿槽近傍                    |
|           | F5-2     | F5-2       | 100.00                  |         | 全部対象区画 | 1         | 排水処理槽                    |
|           | F5-3     | F5-3       | 100.00                  |         | 一部対象区画 | 1         | 単位区画の中心                  |
|           | F5-4     | F5-4       | 100.00                  |         | 全部対象区画 | 1         | 沈殿槽近傍、排水処理槽近傍            |
|           | F5-5     | F5-5       | 100.00                  |         | 全部対象区画 | 1         | 排水処理槽                    |
|           | F5-6     | F5-6       | 100.00                  |         | 一部対象区画 | 1         | 別深度（側溝下近傍）と同じ位置          |
|           | F5-7     | F5-7       | 100.00                  |         | 一部対象区画 | 1         | 単位区画の中心                  |
|           | F5-8     | F5-8       | 100.00                  |         | 一部対象区画 | 1         | 単位区画の中心                  |
|           | F5-9     | F5-9       | 100.00                  |         | 一部対象区画 | 1         | 別深度（側溝下近傍）と同じ位置          |
| F6        | F6-1     | F6-1       | 100.00                  |         | 一部対象区画 | 1         | 別深度（側溝下近傍）と同じ位置          |
|           | F6-2     | F6-2       | 100.00                  |         | 一部対象区画 | 1         | 別深度（側溝下近傍）と同じ位置          |
|           | F6-3     | F6-3       | 100.00                  |         | 一部対象区画 | 1         | 別深度（側溝下近傍）と同じ位置          |
|           | F6-4     |            | 100.00                  |         | 一部対象区画 |           |                          |
|           | F6-5     | F6-5       | 100.00                  |         | 一部対象区画 | 1         | 単位区画の中心                  |
|           | F6-6     |            | 75.80                   |         | 一部対象区画 |           |                          |
|           | F6-7     |            | 98.33                   |         | 一部対象区画 |           |                          |
|           | F6-8     | F6-8       | 49.14                   |         | 一部対象区画 | 1         | 単位区画の重心                  |
|           | F6-9     |            | 1.31                    | F6-6に統合 | 一部対象区画 |           |                          |
| F7        | F7-1     |            | 21.18                   | F6-7に統合 | 一部対象区画 |           |                          |
| G2        | G2-7     |            | 11.77                   | F2-9に統合 | 一部対象区画 |           |                          |
| G3        | G3-1     |            | 37.33                   | G3-4に統合 | 一部対象区画 |           |                          |
|           | G3-4     | G3-4       | 59.76                   |         | 一部対象区画 | 1         | 単位区画の重心                  |
|           | G3-7     | G3-7       | 90.32                   |         | 一部対象区画 | 1         | 単位区画の重心                  |
|           | G3-8     |            | 0.78                    | G3-7に統合 | 一部対象区画 |           |                          |
| G4        | G4-1     |            | 100.00                  |         | 一部対象区画 |           |                          |
|           | G4-2     | G4-2       | 25.14                   |         | 一部対象区画 | 1         | 単位区画の重心                  |
|           | G4-4     | G4-4       | 100.00                  |         | 一部対象区画 | 1         | 単位区画の中心                  |
|           | G4-5     | G4-5       | 78.10                   |         | 一部対象区画 | 1         | 単位区画の重心                  |
|           | G4-6     |            | 0.51                    | G4-5に統合 | 一部対象区画 |           |                          |
|           | G4-7     |            | 100.00                  |         | 一部対象区画 |           |                          |
|           | G4-8     | G4-8       | 100.00                  |         | 一部対象区画 | 1         | 単位区画の中心                  |
|           | G4-9     | G4-9       | 36.83                   |         | 一部対象区画 | 1         | 単位区画の重心                  |
|           | G5-1     |            | 100.00                  |         | 一部対象区画 |           |                          |
| G5        | G5-2     | G5-2       | 100.00                  |         | 一部対象区画 | 1         | 単位区画の中心                  |
|           | G5-3     |            | 90.03                   |         | 一部対象区画 |           |                          |
|           | G5-4     | G5-4       | 100.00                  |         | 一部対象区画 | 1         | 単位区画の中心                  |
|           | G5-5     | G5-5       | 100.00                  |         | 一部対象区画 | 1         | 単位区画の中心                  |
|           | G5-6     | G5-6       | 94.89                   |         | 一部対象区画 | 1         | 単位区画の中心                  |
|           | G5-7     |            | 100.00                  |         | 一部対象区画 |           |                          |
|           | G5-8     | G5-8       | 90.60                   |         | 一部対象区画 | 1         | 単位区画の中心                  |
|           | G5-9     |            | 19.53                   | G5-8に統合 | 一部対象区画 |           |                          |
|           | G6-1     | G6-1       | 85.02                   |         | 一部対象区画 | 1         | 別深度（側溝下近傍、マンホール下近傍）と同じ位置 |
| G6        | G6-2     |            | 13.06                   | G6-1に統合 | 一部対象区画 |           |                          |
|           | G6-4     | G6-4       | 7.89                    |         | 一部対象区画 | 1         | 単位区画の重心                  |
| H5        | H5-1     |            | 5.01                    | G5-3に統合 | 一部対象区画 |           |                          |
|           | H5-4     |            | 18.71                   | G5-6に統合 | 一部対象区画 |           |                          |

試料採取地点一覧表（別深度／ほう素）

| 30m<br>格子 | 単位<br>区画 | 試料採<br>取地点 | 面積<br>(㎡) | 区画の統合   | 区画の分類  | 試料<br>採取数 | 試料採取場所の位置 |
|-----------|----------|------------|-----------|---------|--------|-----------|-----------|
| A1        | A1-3     |            | 51.00     |         | 対象外区画  |           |           |
|           | A1-6     |            | 83.73     |         | 対象外区画  |           |           |
|           | A1-8     |            | 0.01      | A1-9に統合 | 対象外区画  |           |           |
|           | A1-9     |            | 94.70     |         | 対象外区画  |           |           |
| A2        | A2-2     |            | 5.17      | A2-3に統合 | 対象外区画  |           |           |
|           | A2-3     |            | 100.00    |         | 対象外区画  |           |           |
|           | A2-5     |            | 15.76     | A2-8に統合 | 対象外区画  |           |           |
|           | A2-6     |            | 100.00    |         | 対象外区画  |           |           |
|           | A2-8     |            | 29.67     |         | 対象外区画  |           |           |
|           | A2-9     |            | 100.00    |         | 対象外区画  |           |           |
| A3        | A3-2     |            | 43.43     | A3-5に統合 | 対象外区画  |           |           |
|           | A3-3     |            | 100.00    |         | 対象外区画  |           |           |
|           | A3-5     |            | 55.75     |         | 対象外区画  |           |           |
|           | A3-6     |            | 100.00    |         | 対象外区画  |           |           |
|           | A3-8     |            | 68.06     |         | 対象外区画  |           |           |
|           | A3-9     |            | 100.00    |         | 対象外区画  |           |           |
| A4        | A4-2     |            | 80.00     |         | 対象外区画  |           |           |
|           | A4-3     |            | 100.00    |         | 対象外区画  |           |           |
|           | A4-5     |            | 92.75     |         | 対象外区画  |           |           |
|           | A4-6     |            | 100.00    |         | 対象外区画  |           |           |
|           | A4-7     |            | 4.41      | A4-8に統合 | 対象外区画  |           |           |
|           | A4-8     |            | 99.94     |         | 対象外区画  |           |           |
| A5        | A4-9     |            | 100.00    |         | 対象外区画  |           |           |
|           | A5-1     |            | 12.13     | A5-2に統合 | 対象外区画  |           |           |
|           | A5-2     |            | 100.00    |         | 対象外区画  |           |           |
|           | A5-3     |            | 100.00    |         | 対象外区画  |           |           |
|           | A5-4     |            | 19.25     | A5-5に統合 | 対象外区画  |           |           |
|           | A5-5     |            | 100.00    |         | 対象外区画  |           |           |
|           | A5-6     |            | 100.00    |         | 対象外区画  |           |           |
|           | A5-7     |            | 25.88     |         | 対象外区画  |           |           |
|           | A5-8     |            | 100.00    |         | 対象外区画  |           |           |
| A6        | A5-9     |            | 100.00    |         | 対象外区画  |           |           |
|           | A6-1     |            | 29.27     | A5-7に統合 | 対象外区画  |           |           |
|           | A6-2     |            | 100.00    |         | 対象外区画  |           |           |
|           | A6-3     |            | 100.00    |         | 対象外区画  |           |           |
|           | A6-4     |            | 31.85     |         | 対象外区画  |           |           |
|           | A6-5     |            | 100.00    |         | 対象外区画  |           |           |
|           | A6-6     |            | 100.00    |         | 対象外区画  |           |           |
|           | A6-7     |            | 34.12     | A6-4に統合 | 対象外区画  |           |           |
|           | A6-8     |            | 100.00    |         | 対象外区画  |           |           |
| A7        | A6-9     |            | 100.00    |         | 対象外区画  |           |           |
|           | A7-1     |            | 32.62     |         | 対象外区画  |           |           |
|           | A7-2     |            | 100.00    |         | 対象外区画  |           |           |
|           | A7-3     | A7-3       | 100.00    |         | 全部対象区画 | 1         | 側溝下       |
|           | A7-4     |            | 29.51     | A7-1に統合 | 対象外区画  |           |           |
|           | A7-5     |            | 100.00    |         | 対象外区画  |           |           |
|           | A7-6     | A7-6       | 100.00    |         | 全部対象区画 | 1         | 側溝下       |
|           | A7-7     |            | 24.31     | A7-8に統合 | 対象外区画  |           |           |
| A8        | A7-8     |            | 100.00    |         | 対象外区画  |           |           |
|           | A7-9     | A7-9       | 100.00    |         | 全部対象区画 | 1         | 側溝下       |
|           | A8-1     |            | 17.01     |         | 対象外区画  |           |           |
|           | A8-2     |            | 100.00    |         | 対象外区画  |           |           |
|           | A8-3     | A8-3       | 100.00    |         | 全部対象区画 | 1         | 側溝下       |
|           | A8-4     |            | 7.33      | A8-1に統合 | 対象外区画  |           |           |
|           | A8-5     |            | 98.00     |         | 対象外区画  |           |           |
|           | A8-6     |            | 97.14     |         | 対象外区画  |           |           |
|           | A8-8     |            | 4.90      | A8-5に統合 | 対象外区画  |           |           |
|           | A8-9     |            | 0.46      | A8-6に統合 | 対象外区画  |           |           |

試料採取地点一覧表（別深度／ほう素）（2）

| 30m<br>格子 | 単位<br>区画 | 試料採<br>取地点 | 面積<br>(㎡) | 区画の統合 | 区画の分類 | 試料<br>採取数 | 試料採取場所の位置 |
|-----------|----------|------------|-----------|-------|-------|-----------|-----------|
| B1        | B1-1     |            | 100.00    |       | 対象外区画 |           |           |
|           | B1-2     |            | 100.00    |       | 対象外区画 |           |           |
|           | B1-3     |            | 100.00    |       | 対象外区画 |           |           |
|           | B1-4     |            | 100.00    |       | 対象外区画 |           |           |
|           | B1-5     |            | 100.00    |       | 対象外区画 |           |           |
|           | B1-6     |            | 100.00    |       | 対象外区画 |           |           |
|           | B1-7     |            | 100.00    |       | 対象外区画 |           |           |
|           | B1-8     |            | 100.00    |       | 対象外区画 |           |           |
|           | B1-9     |            | 100.00    |       | 対象外区画 |           |           |
| B2        | B2-1     |            | 100.00    |       | 対象外区画 |           |           |
|           | B2-2     |            | 100.00    |       | 対象外区画 |           |           |
|           | B2-3     |            | 100.00    |       | 対象外区画 |           |           |
|           | B2-4     |            | 100.00    |       | 対象外区画 |           |           |
|           | B2-5     |            | 100.00    |       | 対象外区画 |           |           |
|           | B2-6     |            | 100.00    |       | 対象外区画 |           |           |
|           | B2-7     |            | 100.00    |       | 対象外区画 |           |           |
|           | B2-8     |            | 100.00    |       | 対象外区画 |           |           |
|           | B2-9     |            | 100.00    |       | 対象外区画 |           |           |
| B3        | B3-1     |            | 100.00    |       | 対象外区画 |           |           |
|           | B3-2     |            | 100.00    |       | 対象外区画 |           |           |
|           | B3-3     |            | 100.00    |       | 対象外区画 |           |           |
|           | B3-4     |            | 100.00    |       | 対象外区画 |           |           |
|           | B3-5     |            | 100.00    |       | 対象外区画 |           |           |
|           | B3-6     |            | 100.00    |       | 対象外区画 |           |           |
|           | B3-7     |            | 100.00    |       | 対象外区画 |           |           |
|           | B3-8     |            | 100.00    |       | 対象外区画 |           |           |
|           | B3-9     |            | 100.00    |       | 対象外区画 |           |           |
| B4        | B4-1     |            | 100.00    |       | 対象外区画 |           |           |
|           | B4-2     |            | 100.00    |       | 対象外区画 |           |           |
|           | B4-3     |            | 100.00    |       | 対象外区画 |           |           |
|           | B4-4     |            | 100.00    |       | 対象外区画 |           |           |
|           | B4-5     |            | 100.00    |       | 対象外区画 |           |           |
|           | B4-6     |            | 100.00    |       | 対象外区画 |           |           |
|           | B4-7     |            | 100.00    |       | 対象外区画 |           |           |
|           | B4-8     |            | 100.00    |       | 対象外区画 |           |           |
|           | B4-9     |            | 100.00    |       | 対象外区画 |           |           |
| B5        | B5-1     |            | 100.00    |       | 対象外区画 |           |           |
|           | B5-2     |            | 100.00    |       | 対象外区画 |           |           |
|           | B5-3     |            | 100.00    |       | 対象外区画 |           |           |
|           | B5-4     |            | 100.00    |       | 対象外区画 |           |           |
|           | B5-5     |            | 100.00    |       | 対象外区画 |           |           |
|           | B5-6     |            | 100.00    |       | 対象外区画 |           |           |
|           | B5-7     |            | 100.00    |       | 対象外区画 |           |           |
|           | B5-8     |            | 100.00    |       | 対象外区画 |           |           |
|           | B5-9     |            | 100.00    |       | 対象外区画 |           |           |
| B6        | B6-1     |            | 100.00    |       | 対象外区画 |           |           |
|           | B6-2     |            | 100.00    |       | 対象外区画 |           |           |
|           | B6-3     |            | 100.00    |       | 対象外区画 |           |           |
|           | B6-4     |            | 100.00    |       | 対象外区画 |           |           |
|           | B6-5     |            | 100.00    |       | 対象外区画 |           |           |
|           | B6-6     |            | 100.00    |       | 対象外区画 |           |           |
|           | B6-7     |            | 100.00    |       | 対象外区画 |           |           |
|           | B6-8     |            | 100.00    |       | 対象外区画 |           |           |
|           | B6-9     |            | 100.00    |       | 対象外区画 |           |           |

試料採取地点一覧表（別深度／ほう素）（3）

| 30m<br>格子 | 単位<br>区画 | 試料採<br>取地点 | 面積<br>(㎡) | 区画の統合   | 区画の分類  | 試料<br>採取数 | 試料採取場所の位置 |
|-----------|----------|------------|-----------|---------|--------|-----------|-----------|
| B7        | B7-1     | B7-1       | 100.00    |         | 全部対象区画 | 1         | 側溝下       |
|           | B7-2     | B7-2       | 100.00    |         | 全部対象区画 | 1         | 側溝下       |
|           | B7-3     |            | 100.00    |         | 対象外区画  |           |           |
|           | B7-4     |            | 100.00    |         | 対象外区画  |           |           |
|           | B7-5     |            | 100.00    |         | 対象外区画  |           |           |
|           | B7-6     |            | 100.00    |         | 対象外区画  |           |           |
|           | B7-7     |            | 100.00    |         | 対象外区画  |           |           |
|           | B7-8     |            | 100.00    |         | 対象外区画  |           |           |
|           | B7-9     |            | 100.00    |         | 対象外区画  |           |           |
| B8        | B8-1     | B8-1       | 100.00    |         | 全部対象区画 | 1         | 側溝下       |
|           | B8-2     | B8-2       | 100.00    |         | 全部対象区画 | 1         | 側溝下       |
|           | B8-3     | B8-3       | 100.00    |         | 全部対象区画 | 1         | 側溝下       |
|           | B8-4     | B8-4       | 83.31     |         | 全部対象区画 | 1         | 側溝下       |
|           | B8-5     |            | 61.00     |         | 対象外区画  |           |           |
|           | B8-6     |            | 30.00     | B8-5に統合 | 対象外区画  |           |           |
| C1        | C1-1     |            | 100.00    |         | 対象外区画  |           |           |
|           | C1-2     |            | 100.00    |         | 対象外区画  |           |           |
|           | C1-3     |            | 100.00    |         | 対象外区画  |           |           |
|           | C1-4     |            | 100.00    |         | 対象外区画  |           |           |
|           | C1-5     |            | 100.00    |         | 対象外区画  |           |           |
|           | C1-6     |            | 100.00    |         | 対象外区画  |           |           |
|           | C1-7     |            | 100.00    |         | 対象外区画  |           |           |
|           | C1-8     |            | 100.00    |         | 対象外区画  |           |           |
|           | C1-9     |            | 100.00    |         | 対象外区画  |           |           |
| C2        | C2-1     |            | 100.00    |         | 対象外区画  |           |           |
|           | C2-2     |            | 100.00    |         | 対象外区画  |           |           |
|           | C2-3     |            | 100.00    |         | 対象外区画  |           |           |
|           | C2-4     |            | 100.00    |         | 対象外区画  |           |           |
|           | C2-5     |            | 100.00    |         | 対象外区画  |           |           |
|           | C2-6     |            | 100.00    |         | 対象外区画  |           |           |
|           | C2-7     |            | 100.00    |         | 対象外区画  |           |           |
|           | C2-8     |            | 100.00    |         | 対象外区画  |           |           |
|           | C2-9     |            | 100.00    |         | 対象外区画  |           |           |
| C3        | C3-1     |            | 100.00    |         | 対象外区画  |           |           |
|           | C3-2     |            | 100.00    |         | 対象外区画  |           |           |
|           | C3-3     |            | 100.00    |         | 対象外区画  |           |           |
|           | C3-4     |            | 100.00    |         | 対象外区画  |           |           |
|           | C3-5     |            | 100.00    |         | 対象外区画  |           |           |
|           | C3-6     |            | 100.00    |         | 対象外区画  |           |           |
|           | C3-7     |            | 100.00    |         | 対象外区画  |           |           |
|           | C3-8     |            | 100.00    |         | 対象外区画  |           |           |
|           | C3-9     |            | 100.00    |         | 対象外区画  |           |           |
| C4        | C4-1     |            | 100.00    |         | 対象外区画  |           |           |
|           | C4-2     |            | 100.00    |         | 対象外区画  |           |           |
|           | C4-3     |            | 100.00    |         | 対象外区画  |           |           |
|           | C4-4     |            | 100.00    |         | 対象外区画  |           |           |
|           | C4-5     |            | 100.00    |         | 対象外区画  |           |           |
|           | C4-6     |            | 100.00    |         | 対象外区画  |           |           |
|           | C4-7     |            | 100.00    |         | 対象外区画  |           |           |
|           | C4-8     |            | 100.00    |         | 対象外区画  |           |           |
|           | C4-9     |            | 100.00    |         | 対象外区画  |           |           |
| C5        | C5-1     |            | 100.00    |         | 対象外区画  |           |           |
|           | C5-2     |            | 100.00    |         | 対象外区画  |           |           |
|           | C5-3     |            | 100.00    |         | 対象外区画  |           |           |
|           | C5-4     |            | 100.00    |         | 対象外区画  |           |           |
|           | C5-5     |            | 100.00    |         | 対象外区画  |           |           |
|           | C5-6     |            | 100.00    |         | 対象外区画  |           |           |
|           | C5-7     |            | 100.00    |         | 対象外区画  |           |           |
|           | C5-8     |            | 100.00    |         | 対象外区画  |           |           |
|           | C5-9     |            | 100.00    |         | 対象外区画  |           |           |

試料採取地点一覧表（別深度／ほう素）（4）

| 30m<br>格子 | 単位<br>区画 | 試料採<br>取地点 | 面積<br>(㎡) | 区画の統合   | 区画の分類  | 試料<br>採取数 | 試料採取場所の位置 |
|-----------|----------|------------|-----------|---------|--------|-----------|-----------|
| C6        | C6-1     |            | 100.00    |         | 対象外区画  |           |           |
|           | C6-2     | C6-2       | 100.00    |         | 全部対象区画 | 1         | 配管下       |
|           | C6-3     | C6-3       | 100.00    |         | 全部対象区画 | 1         | 配管下       |
|           | C6-4     |            | 100.00    |         | 対象外区画  |           |           |
|           | C6-5     |            | 100.00    |         | 対象外区画  |           |           |
|           | C6-6     |            | 100.00    |         | 対象外区画  |           |           |
|           | C6-7     |            | 100.00    |         | 対象外区画  |           |           |
|           | C6-8     |            | 100.00    |         | 対象外区画  |           |           |
|           | C6-9     |            | 100.00    |         | 対象外区画  |           |           |
| C7        | C7-1     |            | 100.00    |         | 対象外区画  |           |           |
|           | C7-2     |            | 100.00    |         | 対象外区画  |           |           |
|           | C7-3     |            | 100.00    |         | 対象外区画  |           |           |
|           | C7-4     |            | 100.00    |         | 対象外区画  |           |           |
|           | C7-5     |            | 100.00    |         | 対象外区画  |           |           |
|           | C7-6     |            | 100.00    |         | 対象外区画  |           |           |
|           | C7-7     | C7-7       | 100.000   |         | 全部対象区画 | 1         | 側溝下       |
|           | C7-8     | C7-8       | 100.000   |         | 全部対象区画 | 1         | 側溝下       |
|           | C7-9     | C7-9       | 100.000   |         | 全部対象区画 | 1         | 側溝下       |
| C8        | C8-1     | C8-1       | 94.94     |         | 全部対象区画 | 1         | 側溝下       |
|           | C8-2     |            | 66.02     |         | 対象外区画  |           |           |
|           | C8-3     |            | 33.55     | C8-2に統合 | 対象外区画  |           |           |
|           | C8-4     |            | 3.06      | C8-1に統合 | 対象外区画  |           |           |
| D1        | D1-1     |            | 100.00    |         | 対象外区画  |           |           |
|           | D1-2     |            | 100.00    |         | 対象外区画  |           |           |
|           | D1-3     |            | 100.00    |         | 対象外区画  |           |           |
|           | D1-4     |            | 100.00    |         | 対象外区画  |           |           |
|           | D1-5     |            | 100.00    |         | 対象外区画  |           |           |
|           | D1-6     |            | 100.00    |         | 対象外区画  |           |           |
|           | D1-7     |            | 100.00    |         | 対象外区画  |           |           |
|           | D1-8     |            | 100.00    |         | 対象外区画  |           |           |
|           | D1-9     |            | 100.00    |         | 対象外区画  |           |           |
| D2        | D2-1     |            | 100.00    |         | 対象外区画  |           |           |
|           | D2-2     |            | 100.00    |         | 対象外区画  |           |           |
|           | D2-3     |            | 100.00    |         | 対象外区画  |           |           |
|           | D2-4     |            | 100.00    |         | 対象外区画  |           |           |
|           | D2-5     |            | 100.00    |         | 対象外区画  |           |           |
|           | D2-6     |            | 100.00    |         | 対象外区画  |           |           |
|           | D2-7     |            | 100.00    |         | 対象外区画  |           |           |
|           | D2-8     |            | 100.00    |         | 対象外区画  |           |           |
|           | D2-9     |            | 100.00    |         | 対象外区画  |           |           |
| D3        | D3-1     |            | 100.00    |         | 対象外区画  |           |           |
|           | D3-2     |            | 100.00    |         | 対象外区画  |           |           |
|           | D3-3     |            | 100.00    |         | 対象外区画  |           |           |
|           | D3-4     |            | 100.00    |         | 対象外区画  |           |           |
|           | D3-5     |            | 100.00    |         | 対象外区画  |           |           |
|           | D3-6     |            | 100.00    |         | 対象外区画  |           |           |
|           | D3-7     |            | 100.00    |         | 対象外区画  |           |           |
|           | D3-8     |            | 100.00    |         | 対象外区画  |           |           |
|           | D3-9     |            | 100.00    |         | 対象外区画  |           |           |
| D4        | D4-1     |            | 100.00    |         | 対象外区画  |           |           |
|           | D4-2     |            | 100.00    |         | 対象外区画  |           |           |
|           | D4-3     |            | 100.00    |         | 対象外区画  |           |           |
|           | D4-4     |            | 100.00    |         | 対象外区画  |           |           |
|           | D4-5     |            | 100.00    |         | 対象外区画  |           |           |
|           | D4-6     |            | 100.00    |         | 対象外区画  |           |           |
|           | D4-7     |            | 100.00    |         | 対象外区画  |           |           |
|           | D4-8     |            | 100.00    |         | 対象外区画  |           |           |
|           | D4-9     | D4-9       | 100.00    |         | 全部対象区画 | 1         | 排水処理槽下    |

試料採取地点一覧表（別深度／ほう素）（5）

| 30m<br>格子 | 単位<br>区画 | 試料採<br>取地点 | 面積<br>(㎡) | 区画の統合   | 区画の分類  | 試料<br>採取数 | 試料採取場所の位置  |
|-----------|----------|------------|-----------|---------|--------|-----------|------------|
| D5        | D5-1     |            | 100.00    |         | 対象外区画  |           |            |
|           | D5-2     |            | 100.00    |         | 対象外区画  |           |            |
|           | D5-3     | D5-3①      | 100.00    |         | 全部対象区画 | 1         | 排水処理槽下     |
|           | D5-4     |            | 100.00    |         | 対象外区画  |           |            |
|           | D5-5     |            | 100.00    |         | 対象外区画  |           |            |
|           | D5-6     |            | 100.00    |         | 対象外区画  |           |            |
|           | D5-7     | D5-7       | 100.00    |         | 全部対象区画 | 1         | 配管下        |
|           | D5-8     | D5-8       | 100.00    |         | 全部対象区画 | 1         | 配管下        |
|           | D5-9     |            | 100.00    |         | 対象外区画  |           |            |
| D6        | D6-1     | D6-1       | 100.00    |         | 全部対象区画 | 1         | 配管下        |
|           | D6-2     | D6-2②      | 100.00    |         | 全部対象区画 | 2         | 配管下、側溝下    |
|           | D6-3     |            | 100.00    |         | 対象外区画  |           |            |
|           | D6-4     |            | 100.00    |         | 対象外区画  |           |            |
|           | D6-5     | D6-5       | 100.00    |         | 全部対象区画 | 1         | 側溝下        |
|           | D6-6     |            | 100.00    |         | 対象外区画  |           |            |
|           | D6-7     |            | 100.00    |         | 対象外区画  |           |            |
|           | D6-8     | D6-8       | 100.00    |         | 全部対象区画 | 1         | 側溝下        |
|           | D6-9     | D6-9       | 100.00    |         | 全部対象区画 | 2         | 側溝下、排水処理槽下 |
| D7        | D7-1     |            | 100.00    |         | 対象外区画  |           |            |
|           | D7-2     | D7-2       | 100.00    |         | 全部対象区画 | 1         | 側溝下        |
|           | D7-3     | D7-3       | 100.00    |         | 全部対象区画 | 1         | 側溝下        |
|           | D7-4     |            | 100.00    |         | 対象外区画  |           |            |
|           | D7-5     | D7-5       | 100.00    |         | 全部対象区画 | 1         | 側溝下        |
|           | D7-6     | D7-6       | 99.85     |         | 全部対象区画 | 1         | 側溝下        |
|           | D7-7     | D7-7       | 92.89     |         | 全部対象区画 | 1         | 側溝下        |
|           | D7-8     | D7-8       | 56.29     |         | 全部対象区画 | 1         | 側溝下        |
|           | D7-9     | D7-9       | 16.62     |         | 全部対象区画 | 1         | 側溝下        |
| D8        | D8-1     |            | 3.19      | D7-7に統合 | 対象外区画  |           |            |
| E1        | E1-1     |            | 100.00    |         | 対象外区画  |           |            |
|           | E1-2     |            | 100.00    |         | 対象外区画  |           |            |
|           | E1-3     |            | 100.00    |         | 対象外区画  |           |            |
|           | E1-4     |            | 100.00    |         | 対象外区画  |           |            |
|           | E1-5     |            | 100.00    |         | 対象外区画  |           |            |
|           | E1-6     |            | 100.00    |         | 対象外区画  |           |            |
|           | E1-7     |            | 100.00    |         | 対象外区画  |           |            |
|           | E1-8     |            | 100.00    |         | 対象外区画  |           |            |
|           | E1-9     |            | 100.00    |         | 対象外区画  |           |            |
| E2        | E2-1     |            | 100.00    |         | 対象外区画  |           |            |
|           | E2-2     |            | 100.00    |         | 対象外区画  |           |            |
|           | E2-3     |            | 100.00    |         | 対象外区画  |           |            |
|           | E2-4     |            | 100.00    |         | 対象外区画  |           |            |
|           | E2-5     |            | 100.00    |         | 対象外区画  |           |            |
|           | E2-6     |            | 100.00    |         | 対象外区画  |           |            |
|           | E2-7     |            | 100.00    |         | 対象外区画  |           |            |
|           | E2-8     |            | 100.00    |         | 対象外区画  |           |            |
|           | E2-9     |            | 100.00    |         | 対象外区画  |           |            |
| E3        | E3-1     |            | 100.00    |         | 対象外区画  |           |            |
|           | E3-2     |            | 100.00    |         | 対象外区画  |           |            |
|           | E3-3     |            | 100.00    |         | 対象外区画  |           |            |
|           | E3-4     |            | 100.00    |         | 対象外区画  |           |            |
|           | E3-5     |            | 100.00    |         | 対象外区画  |           |            |
|           | E3-6     |            | 100.00    |         | 対象外区画  |           |            |
|           | E3-7     |            | 100.00    |         | 対象外区画  |           |            |
|           | E3-8     |            | 100.00    |         | 対象外区画  |           |            |
|           | E3-9     |            | 100.00    |         | 対象外区画  |           |            |

試料採取地点一覧表（別深度／ほう素）（6）

| 30m<br>格子 | 単位<br>区画 | 試料採<br>取地点 | 面積<br>(㎡) | 区画の統合   | 区画の分類  | 試料<br>採取数 | 試料採取場所の位置     |
|-----------|----------|------------|-----------|---------|--------|-----------|---------------|
| E4        | E4-1     |            | 100.00    |         | 対象外区画  |           |               |
|           | E4-2     |            | 100.00    |         | 対象外区画  |           |               |
|           | E4-3     |            | 100.00    |         | 対象外区画  |           |               |
|           | E4-4     |            | 100.00    |         | 対象外区画  |           |               |
|           | E4-5     |            | 100.00    |         | 対象外区画  |           |               |
|           | E4-6     |            | 100.00    |         | 対象外区画  |           |               |
|           | E4-7     | E4-7       | 100.00    |         | 全部対象区画 | 1         | 排水処理槽下        |
|           | E4-8     | E4-8       | 100.00    |         | 全部対象区画 | 1         | 排水処理槽下        |
|           | E4-9     | E4-9②      | 100.00    |         | 全部対象区画 | 1         | 排水処理槽下        |
| E5        | E5-1     | E5-1       | 100.00    |         | 全部対象区画 | 1         | 排水処理槽下        |
|           | E5-2     | E5-2       | 100.00    |         | 全部対象区画 | 1         | 排水処理槽下        |
|           | E5-3     | E5-3       | 100.00    |         | 全部対象区画 | 2         | 沈殿槽下、排水処理槽下   |
|           | E5-4     | E5-4       | 100.00    |         | 全部対象区画 | 1         | 排水処理槽下        |
|           | E5-5     | E5-5       | 100.00    |         | 全部対象区画 | 1         | 排水処理槽下        |
|           | E5-6     | E5-6       | 100.00    |         | 全部対象区画 | 2         | 沈殿槽下、排水処理槽下①② |
|           | E5-7     |            | 100.00    |         | 対象外区画  |           |               |
|           | E5-8     |            | 100.00    |         | 対象外区画  |           |               |
|           | E5-9     |            | 100.00    |         | 対象外区画  |           |               |
| E6        | E6-1     |            | 100.00    |         | 対象外区画  |           |               |
|           | E6-2     |            | 100.00    |         | 対象外区画  |           |               |
|           | E6-3     | E6-3       | 100.00    |         | 全部対象区画 | 1         | 側溝下           |
|           | E6-4     | E6-4       | 100.00    |         | 全部対象区画 | 2         | 側溝下、排水処理槽下    |
|           | E6-5     | E6-5       | 100.00    |         | 全部対象区画 | 1         | 側溝下           |
|           | E6-6     | E6-6       | 100.00    |         | 全部対象区画 | 1         | 側溝下           |
|           | E6-7     | E6-7       | 100.00    |         | 全部対象区画 | 2         | 側溝下、排水処理槽下    |
|           | E6-8     |            | 100.00    |         | 対象外区画  |           |               |
|           | E6-9     |            | 100.00    |         | 対象外区画  |           |               |
| E7        | E7-1     | E7-1       | 100.00    |         | 全部対象区画 | 1         | 側溝下           |
|           | E7-2     |            | 100.00    |         | 対象外区画  |           |               |
|           | E7-3     |            | 81.59     |         | 対象外区画  |           |               |
|           | E7-4     |            | 76.66     |         | 対象外区画  |           |               |
|           | E7-5     |            | 34.96     | E7-4に統合 | 対象外区画  |           |               |
|           | E7-6     |            | 0.90      | E7-3に統合 | 対象外区画  |           |               |
| F1        | F1-1     |            | 76.22     |         | 対象外区画  |           |               |
|           | F1-4     |            | 76.35     |         | 対象外区画  |           |               |
|           | F1-7     |            | 83.51     | F1-8に統合 | 対象外区画  |           |               |
|           | F1-8     |            | 24.80     |         | 対象外区画  |           |               |
| F2        | F2-1     |            | 100.00    |         | 対象外区画  |           |               |
|           | F2-2     |            | 96.22     |         | 対象外区画  |           |               |
|           | F2-3     |            | 10.06     | F2-2に統合 | 対象外区画  |           |               |
|           | F2-4     |            | 100.00    |         | 対象外区画  |           |               |
|           | F2-5     |            | 100.00    |         | 対象外区画  |           |               |
|           | F2-6     |            | 58.59     |         | 対象外区画  |           |               |
|           | F2-7     |            | 100.00    |         | 対象外区画  |           |               |
|           | F2-8     |            | 100.00    |         | 対象外区画  |           |               |
|           | F2-9     |            | 97.77     |         | 対象外区画  |           |               |
| F3        | F3-1     |            | 100.00    |         | 対象外区画  |           |               |
|           | F3-2     |            | 100.00    |         | 対象外区画  |           |               |
|           | F3-3     |            | 100.00    |         | 対象外区画  |           |               |
|           | F3-4     |            | 100.00    |         | 対象外区画  |           |               |
|           | F3-5     |            | 100.00    |         | 対象外区画  |           |               |
|           | F3-6     |            | 100.00    |         | 対象外区画  |           |               |
|           | F3-7     |            | 100.00    |         | 対象外区画  |           |               |
|           | F3-8     |            | 100.00    |         | 対象外区画  |           |               |
|           | F3-9     |            | 100.00    |         | 対象外区画  |           |               |


試料採取地点一覧表（別深度／ほう素）（7）


| 30m<br>格子 | 単位<br>区画 | 試料採<br>取地点 | 面積<br>(㎡) | 区画の統合   | 区画の分類  | 試料<br>採取数 | 試料採取場所の位置   |
|-----------|----------|------------|-----------|---------|--------|-----------|-------------|
| F4        | F4-1     |            | 100.00    |         | 対象外区画  |           |             |
|           | F4-2     |            | 100.00    |         | 対象外区画  |           |             |
|           | F4-3     |            | 100.00    |         | 対象外区画  |           |             |
|           | F4-4     |            | 100.00    |         | 対象外区画  |           |             |
|           | F4-5     |            | 100.00    |         | 対象外区画  |           |             |
|           | F4-6     |            | 100.00    |         | 対象外区画  |           |             |
|           | F4-7     | F4-7②      | 100.00    |         | 全部対象区画 | 1         | 沈殿槽下        |
|           | F4-8     |            | 100.00    |         | 対象外区画  |           |             |
|           | F4-9     |            | 100.00    |         | 対象外区画  |           |             |
| F5        | F5-1     | F5-1       | 100.00    |         | 全部対象区画 | 1         | 沈殿槽下        |
|           | F5-2     | F5-2       | 100.00    |         | 全部対象区画 | 1         | 排水処理槽下      |
|           | F5-3     |            | 100.00    |         | 対象外区画  |           |             |
|           | F5-4     | F5-4       | 100.00    |         | 全部対象区画 | 2         | 沈殿槽下、排水処理槽下 |
|           | F5-5     | F5-5       | 100.00    |         | 全部対象区画 | 2         | 側溝下、排水処理槽下  |
|           | F5-6     | F5-6       | 100.00    |         | 全部対象区画 | 1         | 側溝下         |
|           | F5-7     |            | 100.00    |         | 対象外区画  |           |             |
|           | F5-8     |            | 100.00    |         | 対象外区画  |           |             |
|           | F5-9     | F5-9       | 100.00    |         | 全部対象区画 | 1         | 側溝下         |
| F6        | F6-1     | F6-1       | 100.00    |         | 全部対象区画 | 1         | 側溝下         |
|           | F6-2     | F6-2       | 100.00    |         | 全部対象区画 | 1         | 側溝下         |
|           | F6-3     | F6-3       | 100.00    |         | 全部対象区画 | 1         | 側溝下         |
|           | F6-4     |            | 100.00    |         | 対象外区画  |           |             |
|           | F6-5     |            | 100.00    |         | 対象外区画  |           |             |
|           | F6-6     |            | 75.80     |         | 対象外区画  |           |             |
|           | F6-7     |            | 98.33     |         | 対象外区画  |           |             |
|           | F6-8     |            | 49.14     |         | 対象外区画  |           |             |
|           | F6-9     |            | 1.31      | F6-6に統合 | 対象外区画  |           |             |
| F7        | F7-1     |            | 21.18     | F6-7に統合 | 対象外区画  |           |             |
| G2        | G2-7     |            | 11.77     | F2-9に統合 | 対象外区画  |           |             |
| G3        | G3-1     |            | 37.33     | G3-4に統合 | 対象外区画  |           |             |
|           | G3-4     |            | 59.76     |         | 対象外区画  |           |             |
|           | G3-7     |            | 90.32     |         | 対象外区画  |           |             |
|           | G3-8     |            | 0.78      | G3-7に統合 | 対象外区画  |           |             |
| G4        | G4-1     |            | 100.00    |         | 対象外区画  |           |             |
|           | G4-2     |            | 25.14     |         | 対象外区画  |           |             |
|           | G4-4     |            | 100.00    |         | 対象外区画  |           |             |
|           | G4-5     |            | 78.10     |         | 対象外区画  |           |             |
|           | G4-6     |            | 0.51      | G4-5に統合 | 対象外区画  |           |             |
|           | G4-7     |            | 100.00    |         | 対象外区画  |           |             |
|           | G4-8     |            | 100.00    |         | 対象外区画  |           |             |
|           | G4-9     |            | 36.83     |         | 対象外区画  |           |             |
|           | G5-1     |            | 100.00    |         | 対象外区画  |           |             |
| G5        | G5-2     |            | 100.00    |         | 対象外区画  |           |             |
|           | G5-3     |            | 90.03     |         | 対象外区画  |           |             |
|           | G5-4     |            | 100.00    |         | 対象外区画  |           |             |
|           | G5-5     |            | 100.00    |         | 対象外区画  |           |             |
|           | G5-6     |            | 94.89     |         | 対象外区画  |           |             |
|           | G5-7     |            | 100.00    |         | 対象外区画  |           |             |
|           | G5-8     |            | 90.60     |         | 対象外区画  |           |             |
|           | G5-9     |            | 19.53     | G5-8に統合 | 対象外区画  |           |             |
|           | G6-1     | G6-1       | 85.02     |         | 全部対象区画 | 2         | 側溝下、マンホール下  |
| G6        | G6-2     |            | 13.06     | G6-1に統合 | 対象外区画  |           |             |
|           | G6-4     |            | 7.89      |         | 対象外区画  |           |             |
| H5        | H5-1     |            | 5.01      | G5-3に統合 | 対象外区画  |           |             |
|           | H5-4     |            | 18.71     | G5-6に統合 | 対象外区画  |           |             |


試料採取地点一覧表（土壌ガス／ベンゼン）

| 30m<br>格子 | 単位<br>区画 | 試料採<br>取地点 | 面積<br>(㎡) | 区画の統合 | 区画の分類  | 試料<br>採取数 | 試料採取場所の位置                   |
|-----------|----------|------------|-----------|-------|--------|-----------|-----------------------------|
| D2        | D2-2     | D2-2②      | 100.00    |       | 全部対象区画 | 1         | 少量危険物貯蔵室、架空配管下近傍            |
|           | D2-3     | D2-3       | 100.00    |       | 全部対象区画 | 1         | 湯水ボイラー室内サービスタンク設置場所、架空配管下近傍 |
|           | D2-5     | D2-5②      | 100.00    |       | 全部対象区画 | 1         | 少量危険物貯蔵室、架空配管下近傍            |

⑤区域指定図\_\_一式（物質毎及びまとめ図）

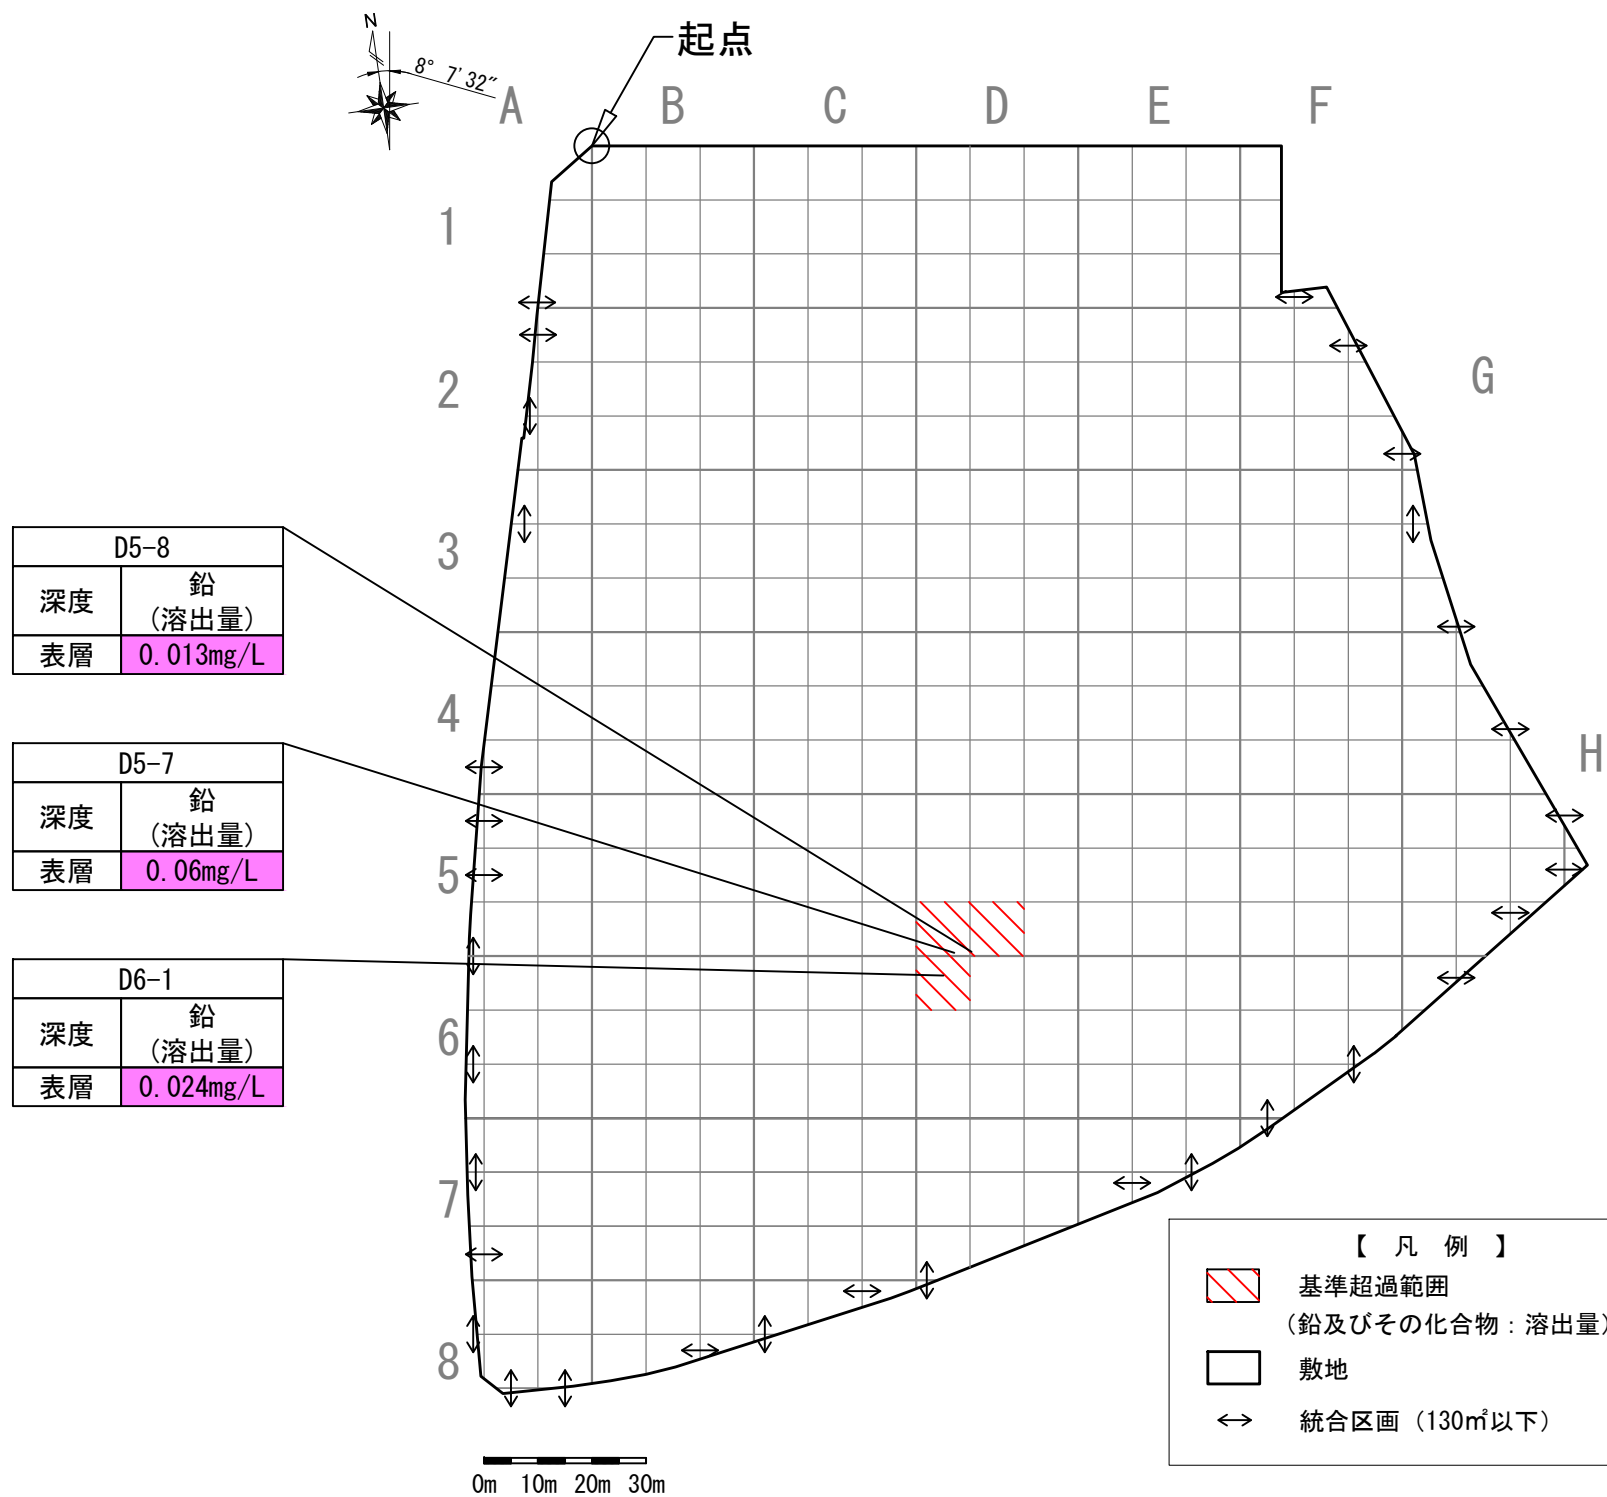

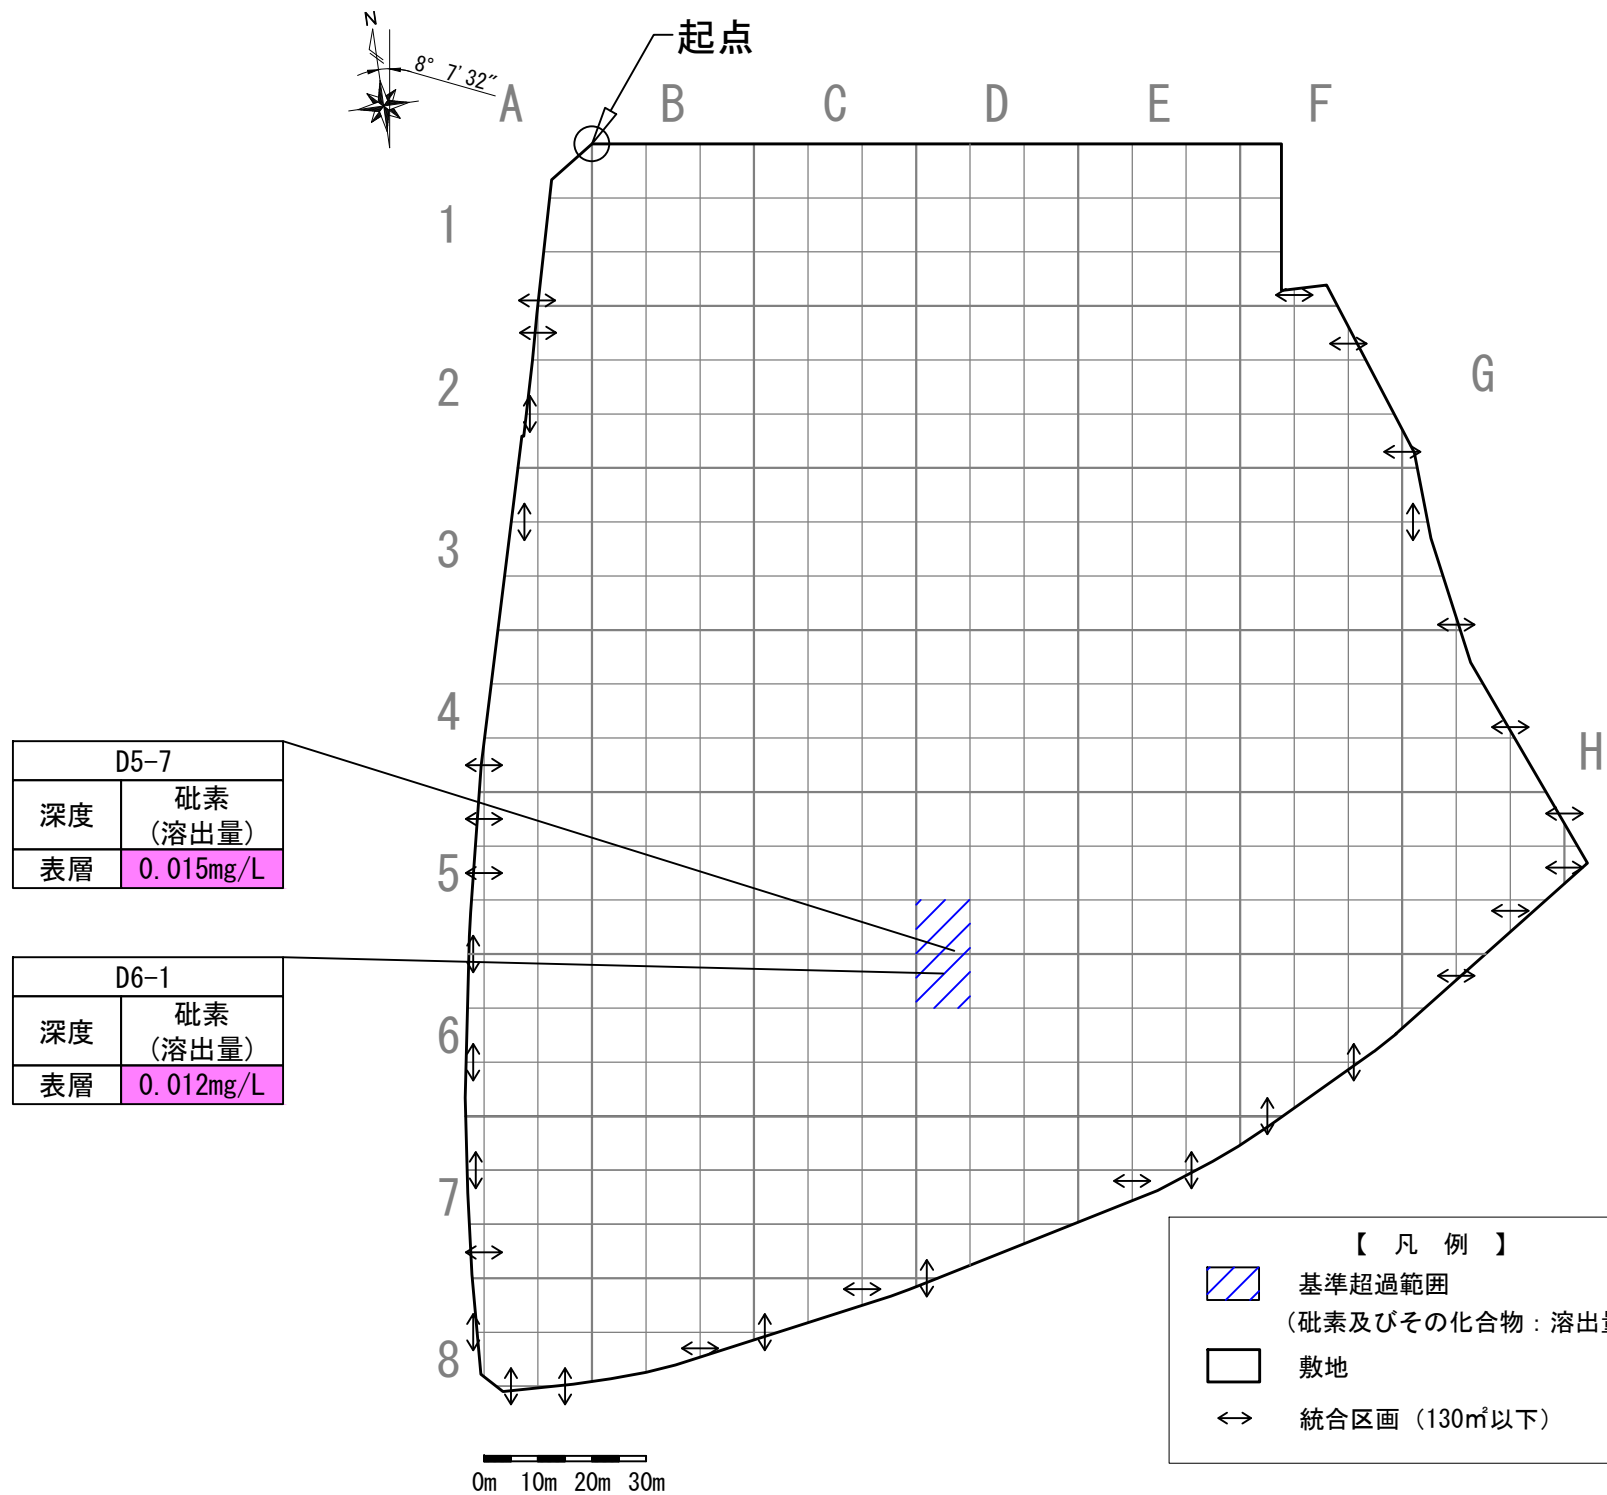

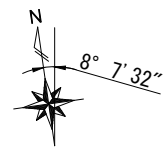

起点

A B C D E F

1

2

3

4

5

6

7

8


G

H

| D5-8 |            |
|------|------------|
| 深度   | 鉛<br>(溶出量) |
| 表層   | 0.013mg/L  |

| D5-7 |            |             |
|------|------------|-------------|
| 深度   | 鉛<br>(溶出量) | 砒素<br>(溶出量) |
| 表層   | 0.06mg/L   | 0.015mg/L   |

| D6-1 |            |             |
|------|------------|-------------|
| 深度   | 鉛<br>(溶出量) | 砒素<br>(溶出量) |
| 表層   | 0.024mg/L  | 0.012mg/L   |

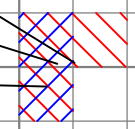

0m 10m 20m 30m

【 凡 例 】



基準超過範囲  
(鉛及びその化合物：溶出量)



基準超過範囲  
(砒素及びその化合物：溶出量)



敷地



統合区画 (130㎡以下)

区域指定範囲における基準不適合状況一覧表

| 30m格子                     | 単位区画 |   | 試料採取地点 | 面積（㎡）        | 基準不適合物質（現況地表面） |     |                             |
|---------------------------|------|---|--------|--------------|----------------|-----|-----------------------------|
|                           |      |   |        |              | 物質名            | 項目  | 濃度<br>溶出量：mg/L<br>含有量：mg/kg |
| D5                        | -    | 7 | D5-7   | 100.00       | 鉛              | 溶出量 | 0.06                        |
|                           |      |   |        |              | 砒素             | 溶出量 | 0.015                       |
| D5                        | -    | 8 | D5-8   | 100.00       | 鉛              | 溶出量 | 0.013                       |
| D6                        | -    | 1 | D6-1   | 100.00       | 鉛              | 溶出量 | 0.024                       |
|                           |      |   |        |              | 砒素             | 溶出量 | 0.012                       |
| 合計                        |      | 3 | —      | 300.00       | -              | -   | -                           |
| ※基準値<br>鉛（溶出量）：0.01mg/L以下 |      |   |        | 基準不適合項目<br>計 | 鉛              | 溶出量 | 3区画                         |
|                           |      |   |        |              | 砒素             | 溶出量 | 2区画                         |